
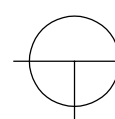


3 층 평 면 도 - 중 축 (GL+11200)

축척 :

1 / 100

수정번호	설계	검토	승인
20...	20...	20...	20...
수정번호	설계	검토	승인
20...	20...	20...	20...
도면명 3 층 평 면 도 - 중 축 (GL+11200)			
축척	설계	검토	승인
1/100	2021...	2021...	2021...
UDA 유디에이 건축사무소 Ultimate Design & Architecture TEL : 031-797-9893 FAX : 031-797-9895			
도면번호			

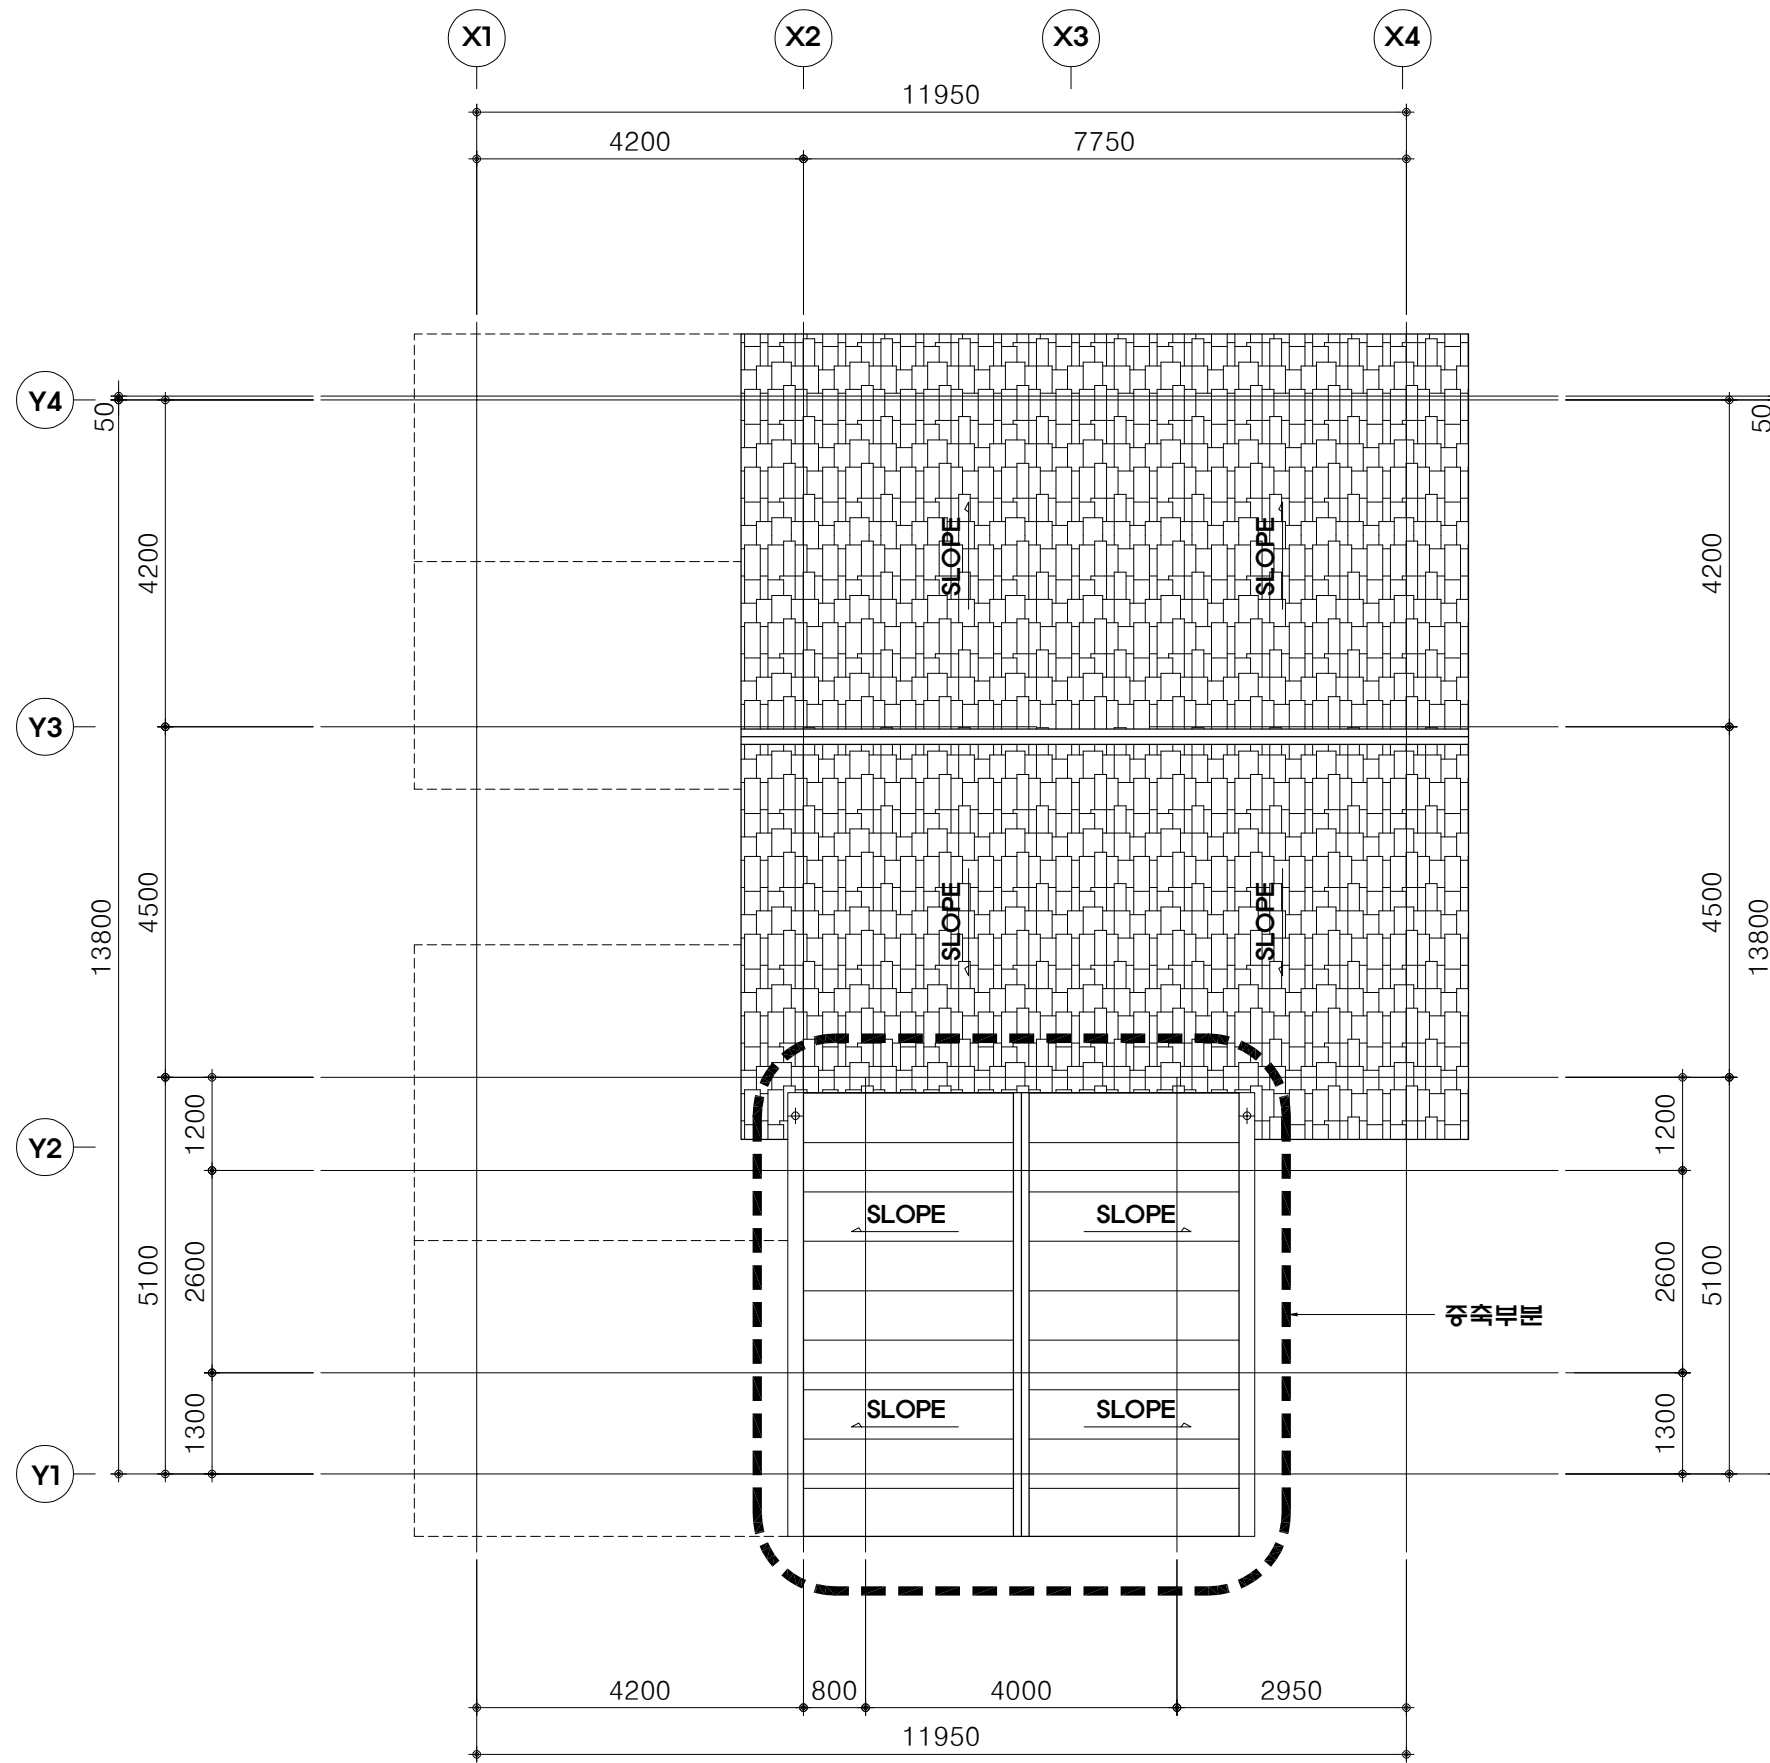

지붕 평면도 - 중축

축척 : 1 / 100


수정번호	설계	검토	승인
20...	20...	20...	20...
수정번호	설계	검토	승인
20...	20...	20...	20...
도면명
지붕 평면도 - 중축

축척	설계	검토	승인
1/100	2021. . .	2021. . .	2021. . .



UDA 유디에이 건축사무소
Ultimate Design & Architecture
TEL : 031-797-9893
FAX : 031-797-9895

도면번호

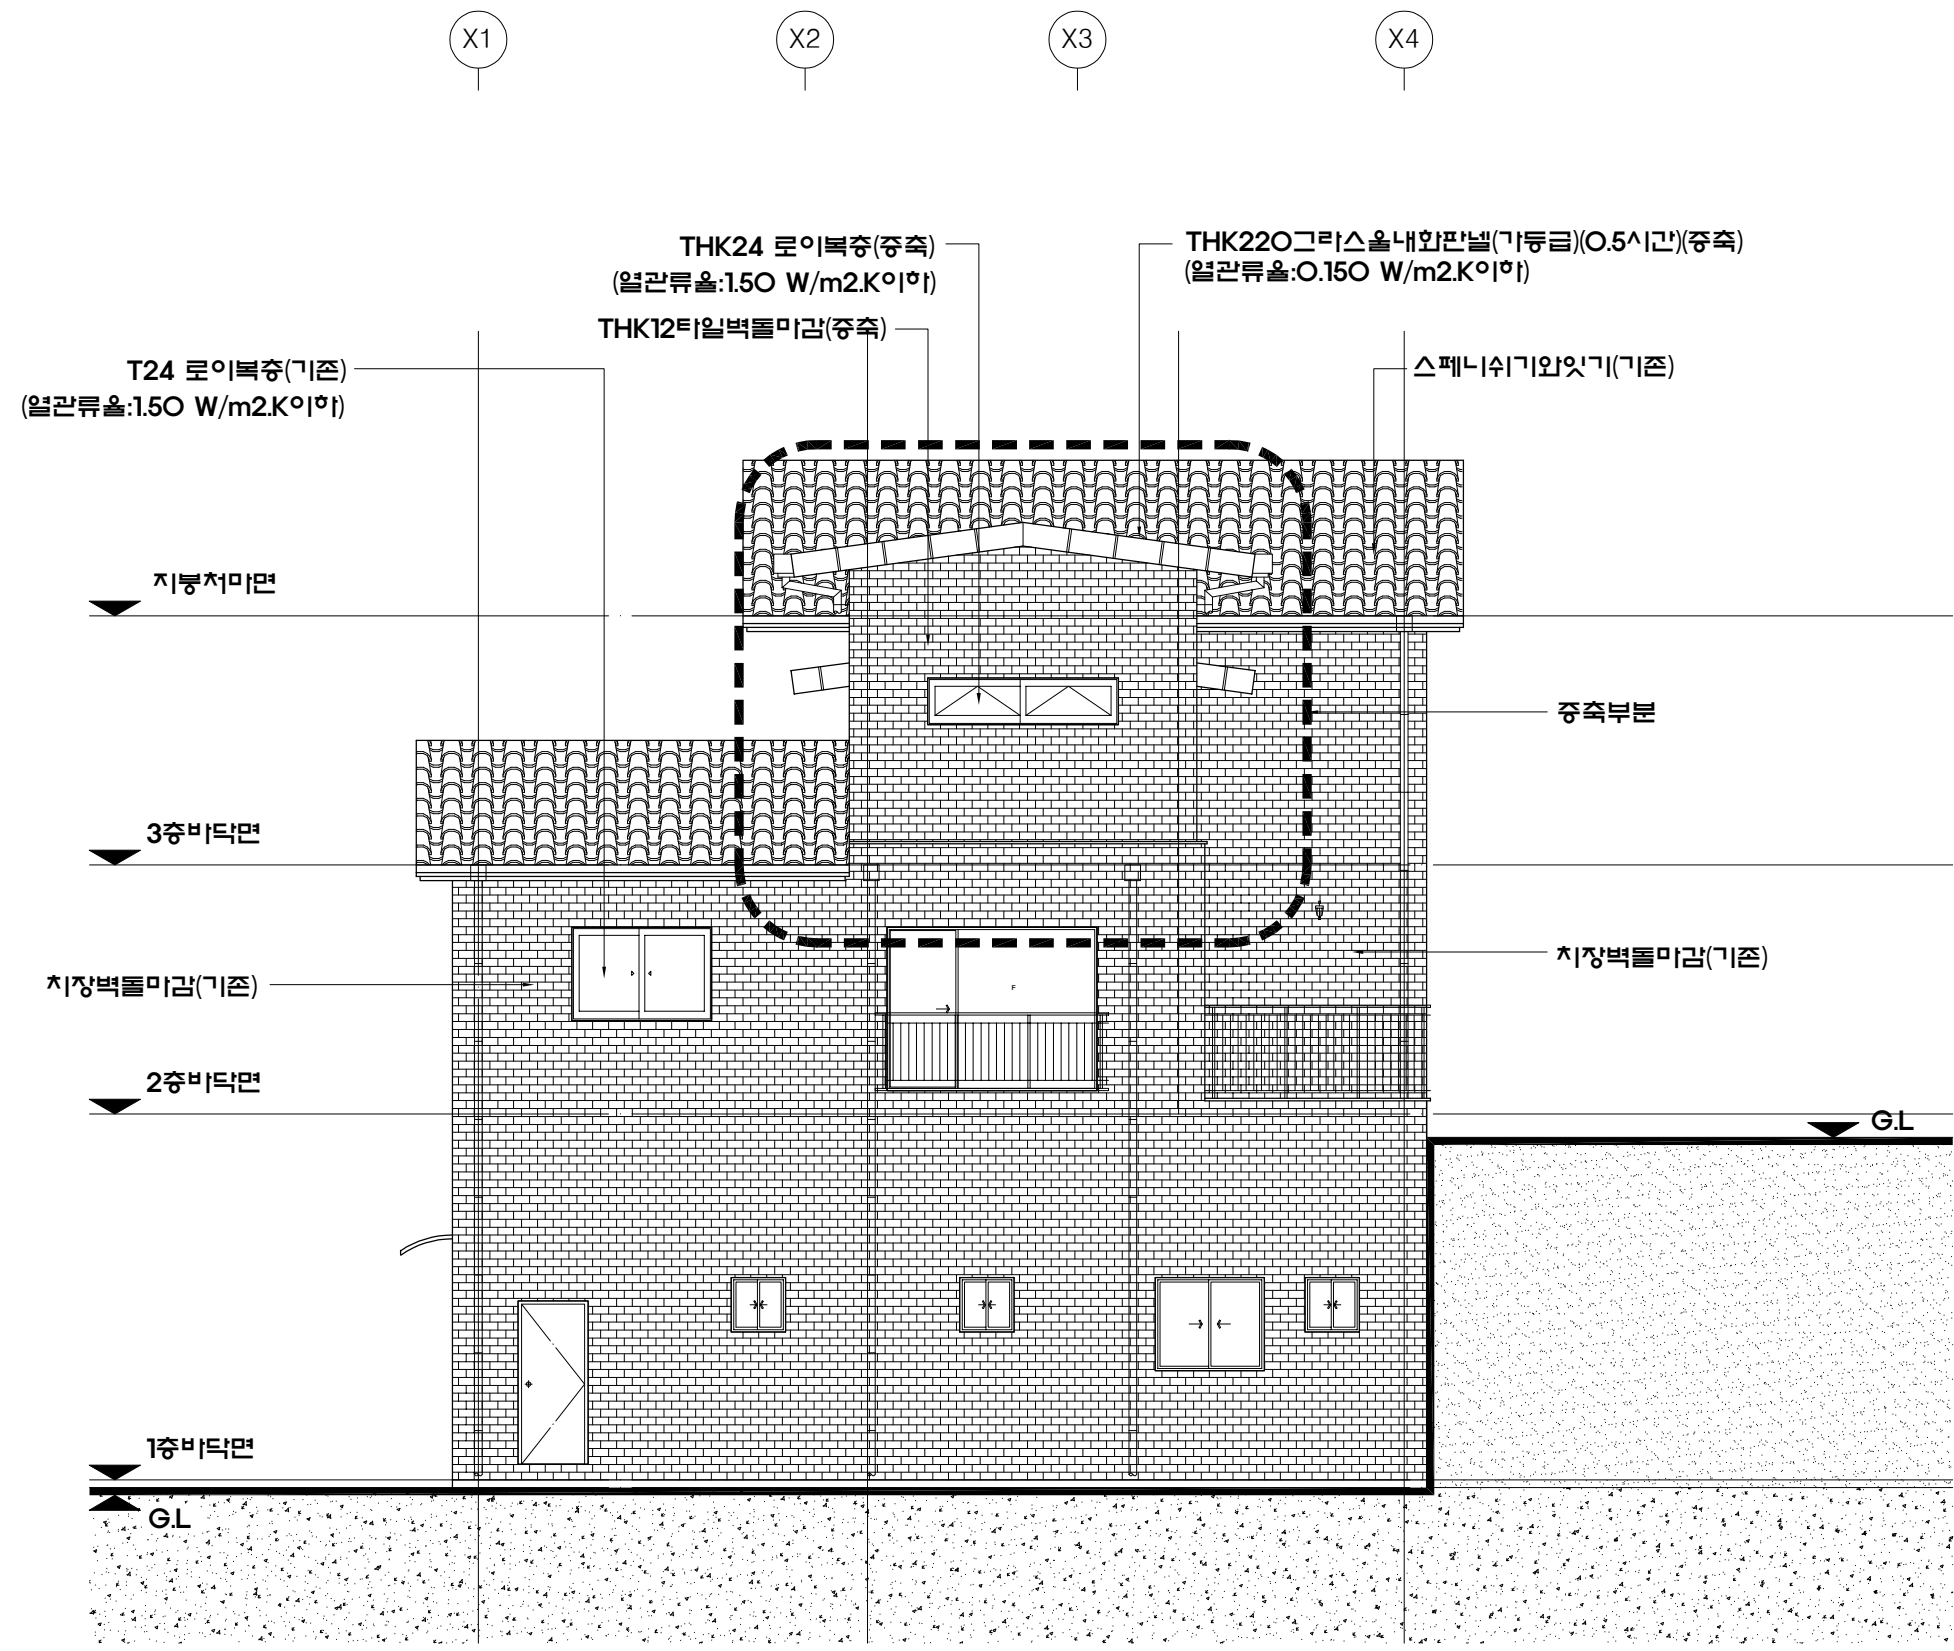

남 측 면 도
 축 적 : 1 / 100

수정번호	설 계	검 토	승 인
20 . . .	20 . . .	20 . . .	20 . . .
수정번호	설 계	검 토	승 인
20 . . .	20 . . .	20 . . .	20 . . .
도면명			
남 측 면 도			
축 적	설 계	검 토	승 인
1/100	2021 . . .	2021 . . .	2021 . . .
UDA 유디에이 건축사사무소 Ultimate Design & Architecture TEL : 031-797-9893 FAX : 031-797-9895			
도면번호			

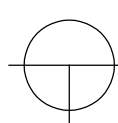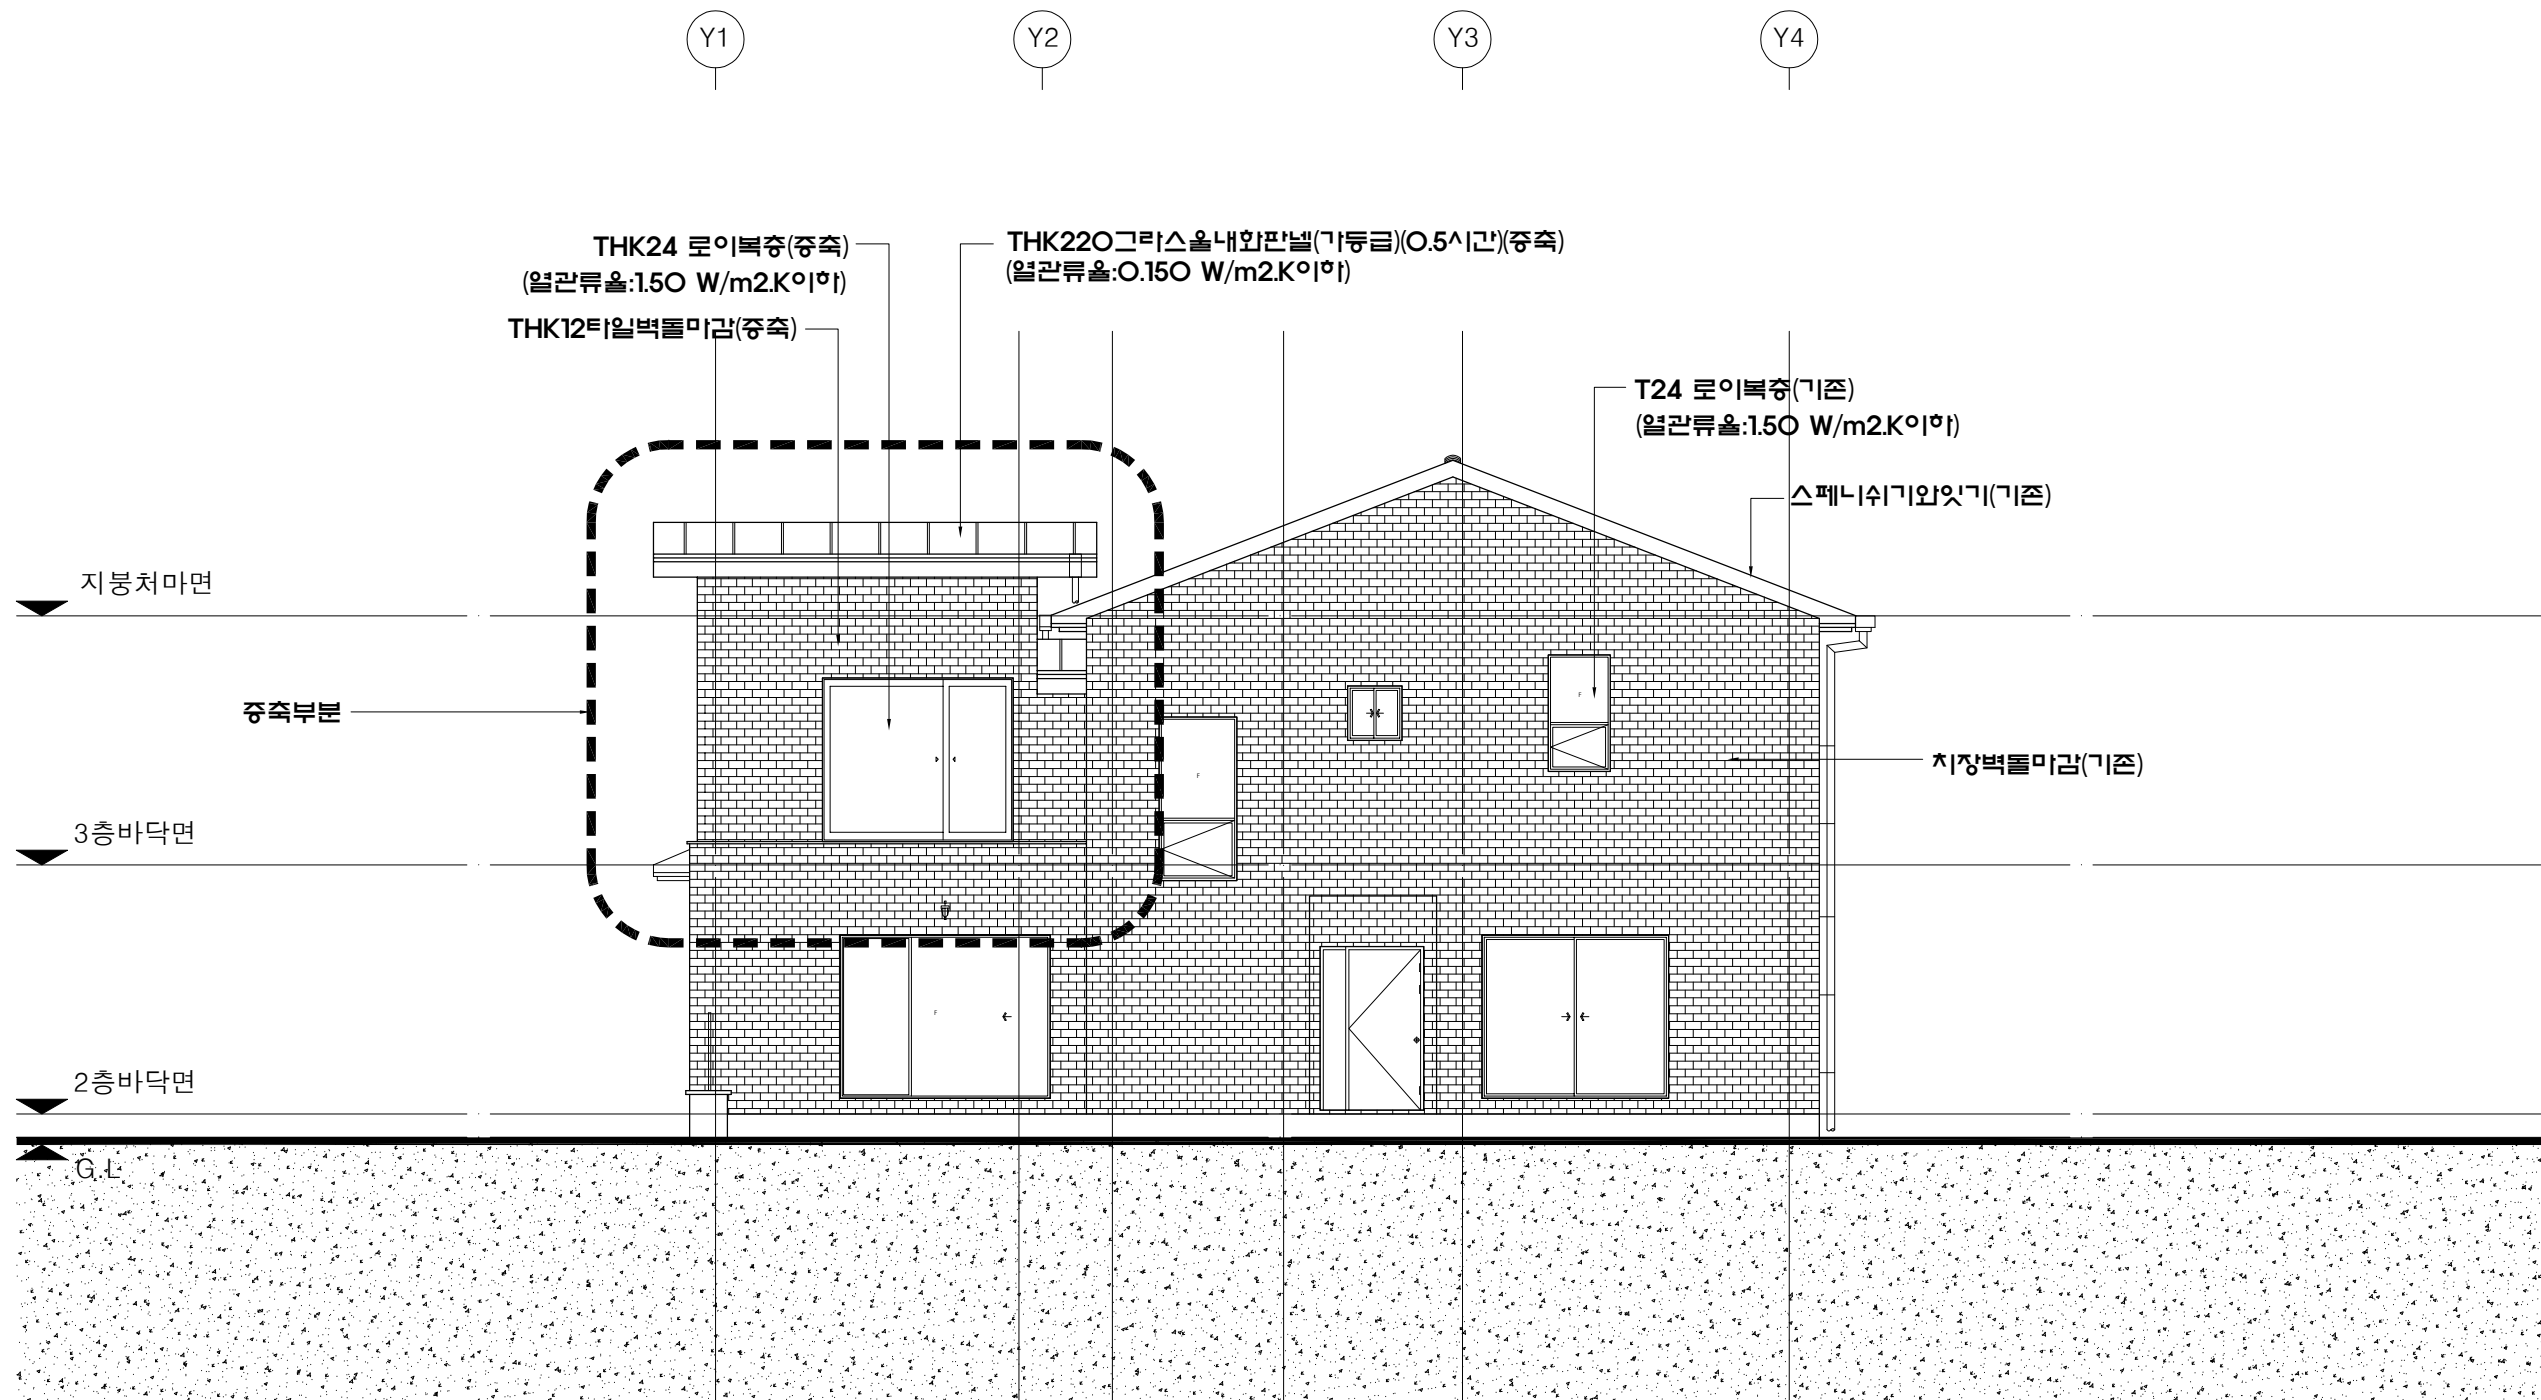


동 측 면 도


축척 :

1 / 100


수정번호	설계	검토	승인
20...	20...	20...	20...
수정번호	설계	검토	승인
20...	20...	20...	20...
도면명	남 측 면 도		
축척	설계	검토	승인
1/100	2021. . .	2021. . .	2021. . .
UDA	유디에이 건축사무소 Ultimate Design & Architecture TEL : 031-797-9893 FAX : 031-797-9895		
도면번호			

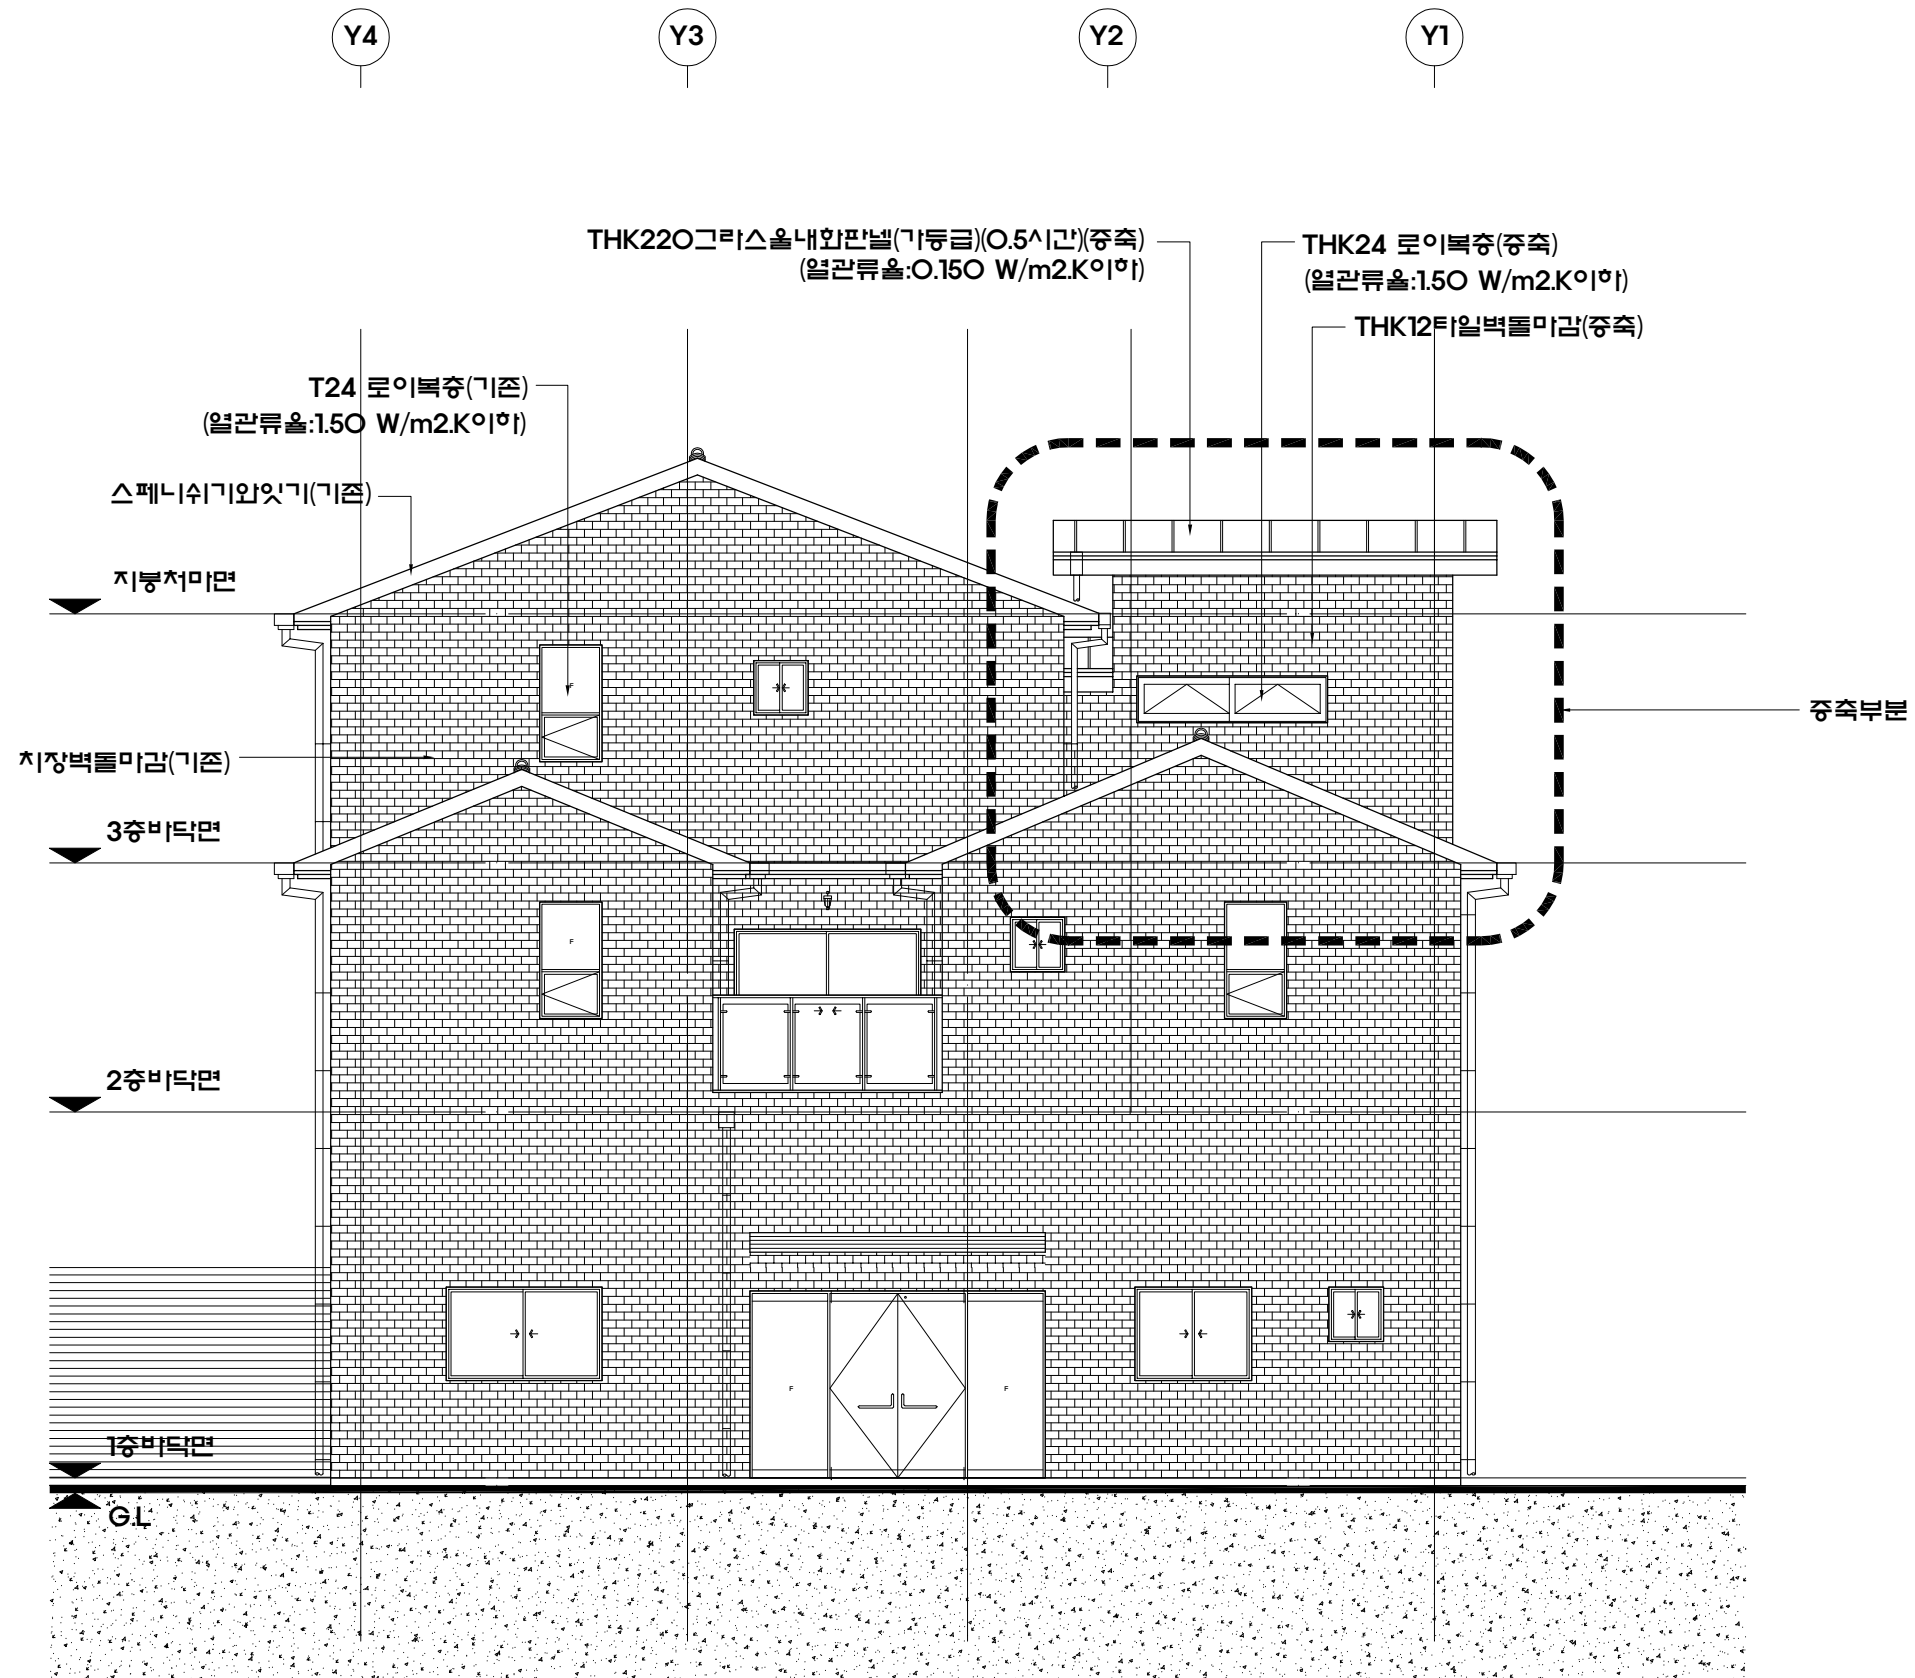

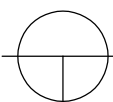
서 측 면 도
 축척 : 1 / 100


수정번호	설계	검토	승인
20...	20...	20...	20...
수정번호	설계	검토	승인
20...	20...	20...	20...
도면명			
남 측 면 도			
축척	설계	검토	승인
1/100	2021...	2021...	2021...
UDA 유디에이 건축사무소 Ultimate Design & Architecture TEL : 031-797-9893 FAX : 031-797-9895			
도면번호			

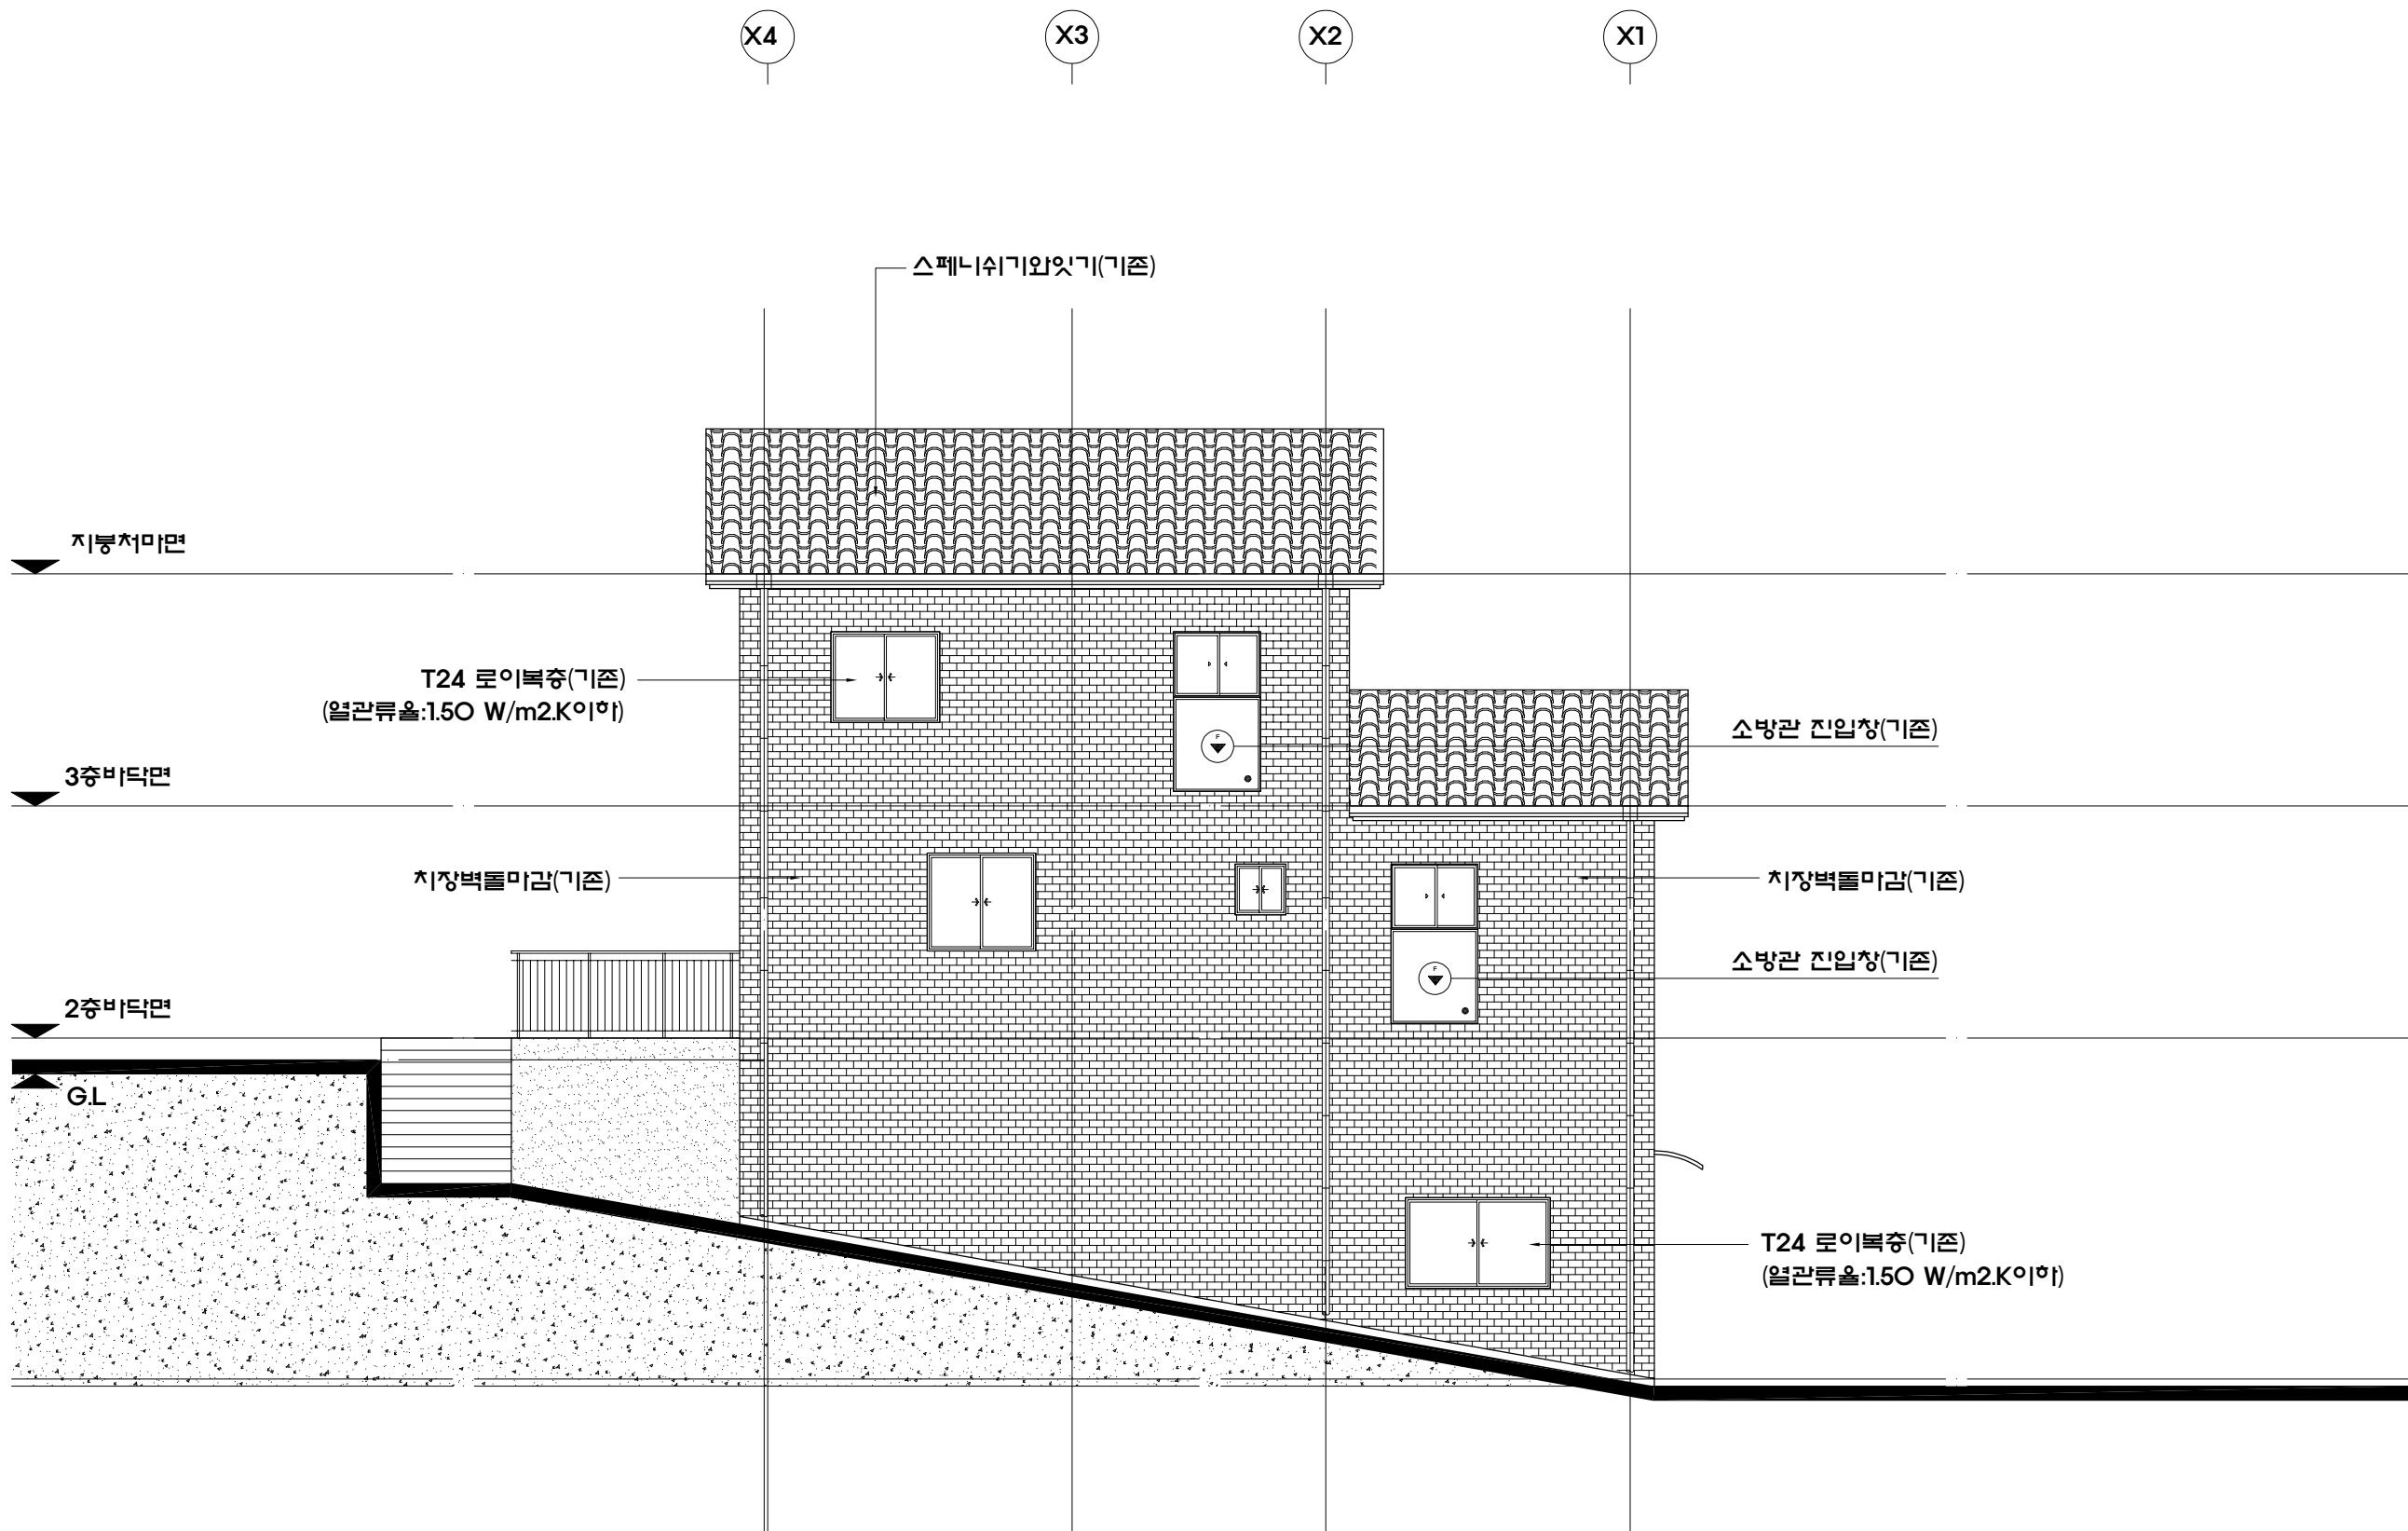


북 측 면 도

축척 : 1 / 100

수정번호	설계	검토	승인
20	20	20	20
수정번호	설계	검토	승인
20	20	20	20
도면명			
남 측 면 도			
축척	설계	검토	승인
1/100	2021	2021	2021
UDA 유디에이 건축사무소 Ultimate Design & Architecture TEL : 031-797-9893 FAX : 031-797-9895			
도면번호			

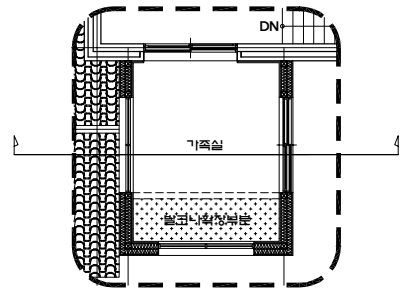

KEY PLAN

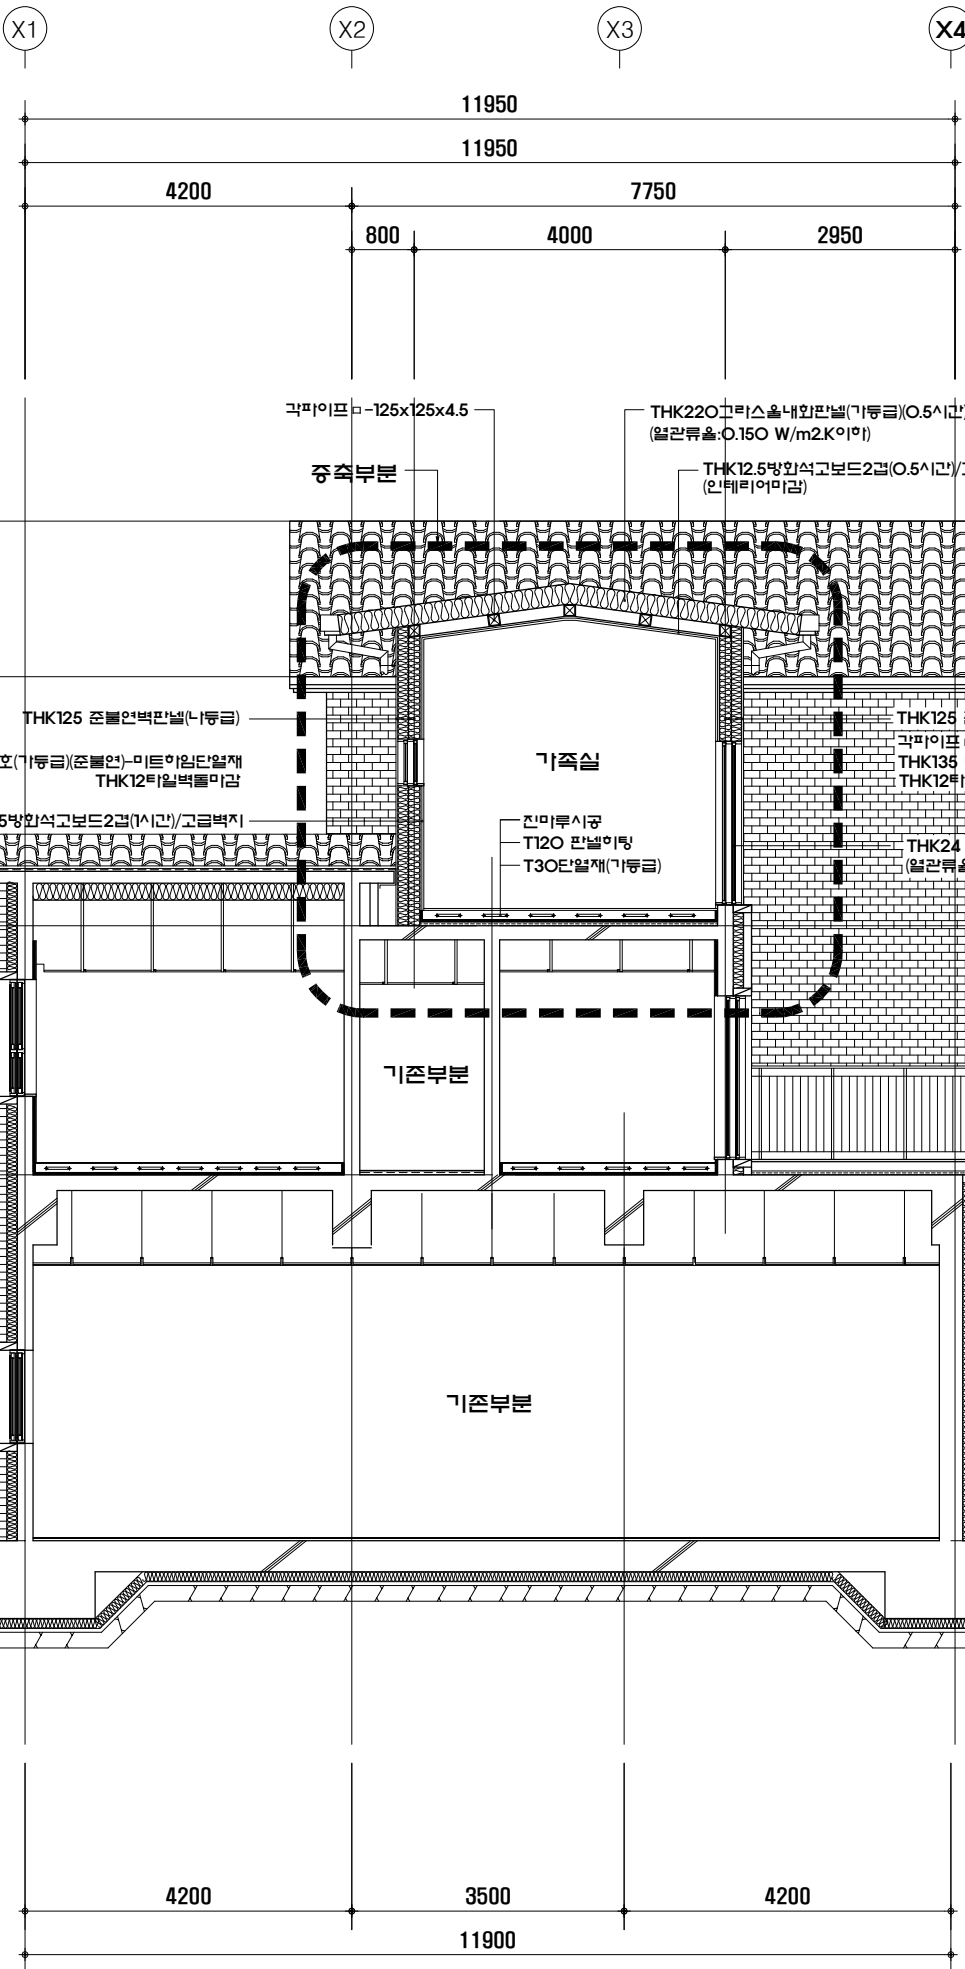

지붕처마면

3층바닥면

2층바닥면

1층바닥면

G.L

G.L

주 단 면 도 - 1


축척 :

1 / 100

수정번호	설계	검토	승인
20...	20...	20...	20...
수정번호	설계	검토	승인
20...	20...	20...	20...
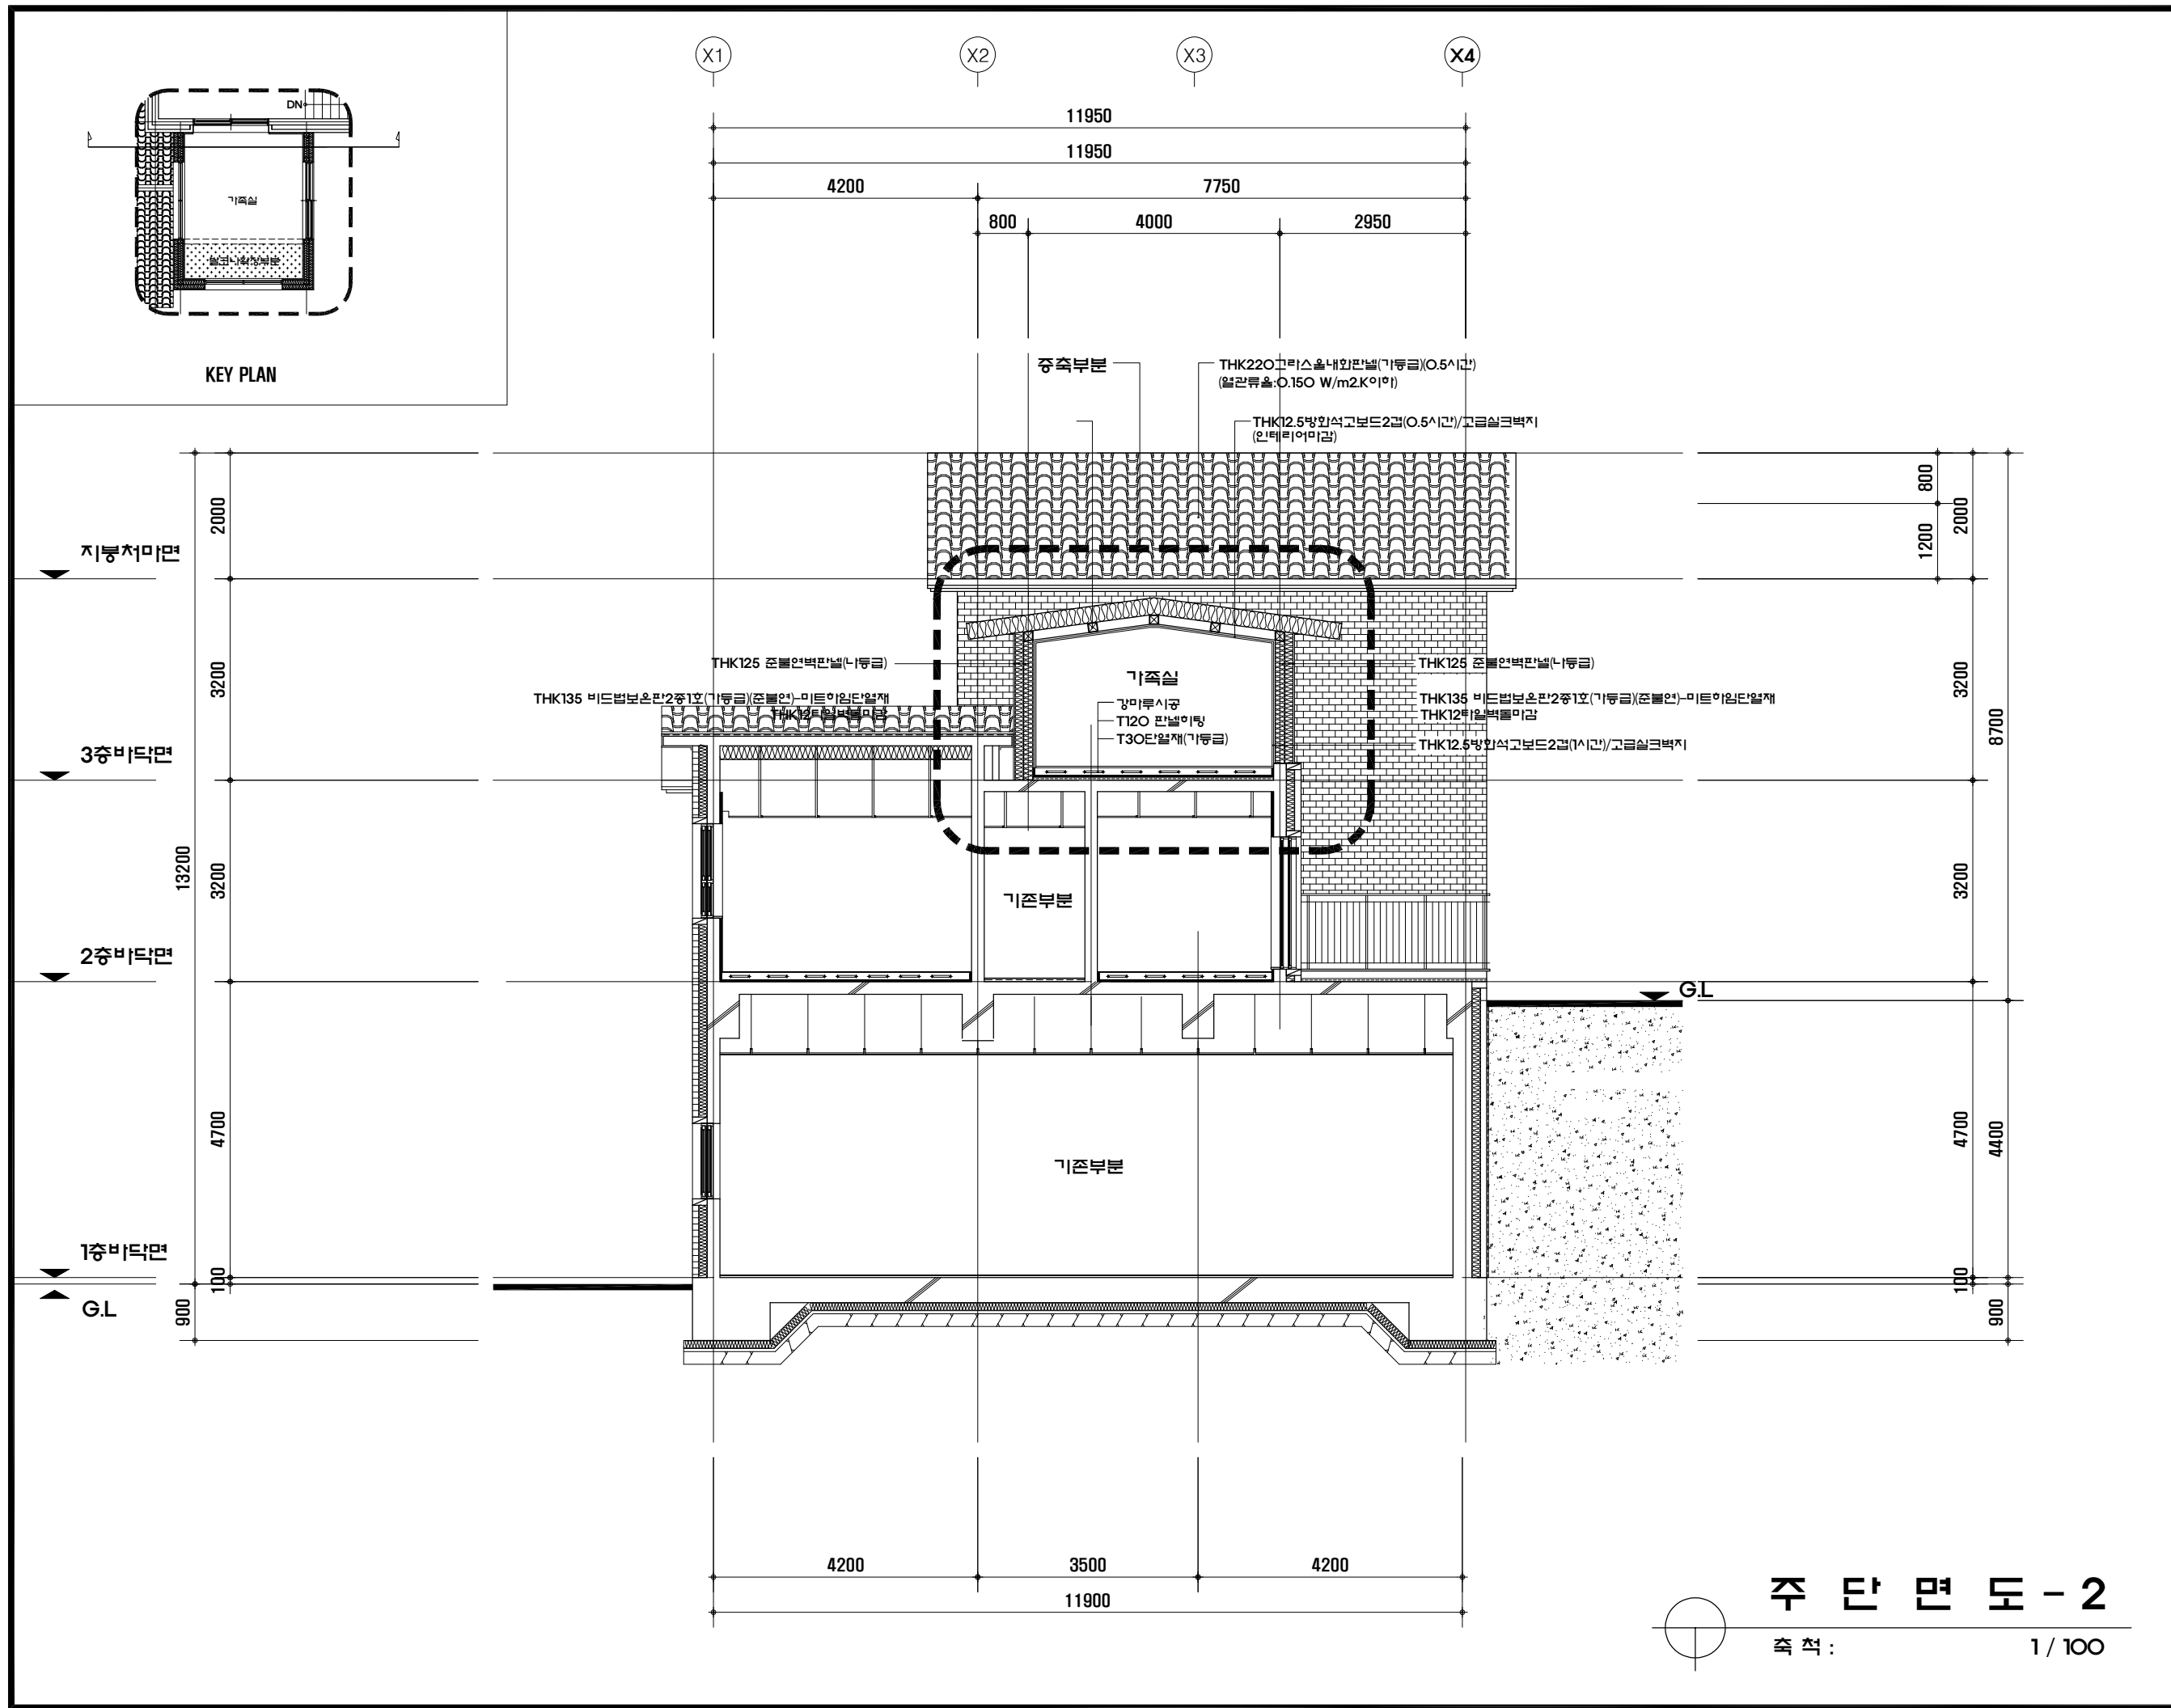

도면명	주 단 면 도 - 1		
축척	1/100	1/100	1/100
도면번호	2021...	2021...	2021...


UDA 유디에이 건축사사무소
Ultimate Design & Architecture
TEL : 031-797-9893
FAX : 031-797-9895



주 단 면 도 - 2



축척 : 1 / 100

	설	계	검	토	승	인
수정번호	20	, , ,	20	, , ,	20	, , ,
	설	계	검	토	승	인
수정번호	20	, , ,	20	, , ,	20	, , ,
도면명						
주 단 면 도 - 2						
축	설		검		승	
척	토		인			
1/100						
	2021, , ,		2021, , ,		2021, , ,	
UDA 유디에이 건축사사무소						
Ultimate Design & Architecture						
TEL : 031-797-9893						
FAX : 031-797-9895						
도면번호						

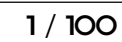


■ 창 호 도 - 1

주 기 : 고기밀성 단열 PVC 창틀 사용 외부(외기접하는부분) - 발색시트랩핑 내부(실내에 접하는부분) - 목무늬시트 랩핑(건축주지정)

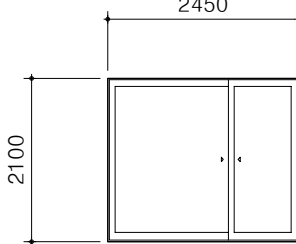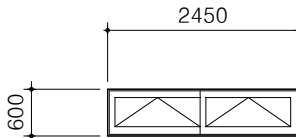
부 호	1 PW	플라스틱계 미서기 이중창	2 PW	프로젝트 플라스틱 창			* NOTE (창호공통) 1. 창호의 치수 및 수량은 평면도상의 치수 및 수량을 원칙으로한다. 2. 모든 창호크기는 현장 실측후 SHOP DWG 작성에 의하여 감독관의 승인을 득한후 시공할것 3. 외부에 직접노출된 프레임 및 유리주위는 방균 지정색 실리콘으로 코킹한다. 4. 모든 금물은 해당창호의 무게, 형태, 용도에 적합하여야 하며, 감독관의 승인후 시공한다. 5. 모든 부속철물 및 앵커철물은 그 창호의 전문업체 시방서에 준하여 시공할것 6. 창호는 내부 몰탈 충전후 실리콘 코킹 할 것 7.특별한 주기가 없는 모든 강화 유리문은 손가락 끼임 방지 제품 사용 할 것 8. 특별한 주기가 없는 창호는 LG창호제품 또는 동등 이상의 제품으로 사용 할 것 9. 복층유리의 두께는 창문적용 열관류율에 적합한 범위 에서 변경 가능함(반드시 설계자와 협의할것) 10. 모든 창호는 사용승인신청시 시험성적서 제출할것
형 태	*시험성적서 첨부 : 성능 동등이상 제품 시공 (*열관류율 1.5W/m2.K이하) 		*시험성적서 첨부 : 성능 동등이상 제품 시공 (*열관류율 1.5W/m2.K이하) 				
프 레 임	FD-1045메탈릭블랙(엔틱오크+블랙펠) (건축주 지정)		T150 칼라 플라스틱단열바 (건축주 지정)				
유 리/마 감	T24 로이 복층 유리 (LOW-E5mm+아르곤가스14mm+일반유리5mm)		T24 로이 복층 유리 (LOW-E5mm+아르곤가스14mm+일반유리5mm)				
부 속 철 물	부속철물일체		부속철물 일식				
위 치,개 소	3층 - 1 개소		3층 - 2 개소				
부 호							
형 태							
프 레 임							
유 리/마 감							
부 속 철 물							
위 치,개 소							
부 호							
형 태							
프 레 임							
유 리/마 감							
부 속 철 물							
위 치,개 소							

에너지 절약 설계기준 (W/㎡·k)			2018년9월
창 및 문	외기에직접 면하는경우	공동주택	1.00 이하
		공동주택외	1.50 이하
	외기에간접 면하는경우	공동주택	1.50 이하
		공동주택외	1.90 이하
공동 주택 세대현관문	외기에 직접 면하는 경우		1.40 이하
	외기에 간접 면하는 경우		1.80 이하


수정번호


설 계 검토 승 인

20 . . . 20 . . . 20 . . .


수정번호


설 계 검토 승 인

20 . . . 20 . . . 20 . . .


도면명

창 호 도 - 1

축 적

설 계 검토 승 인

1/100

2021 . . . 2021 . . . 2021 . . .

UDA 유디에이 건축사무소

Ultimate Design & Architecture

TEL : 031-797-9893

FAX : 031-797-9895


도면번호

실내외재료마감표

구 분 층 별	실 명	바 닥		걸 레 받 이		벽		천 정		비 고
		바 탕	마 감	바 탕	마 감	바 탕	마 감	바 탕	마 감	
지상 3층 (증축)	가족실	판넬히팅 (THK:120)	THK7.5mm 온돌용강마루 (건축주지정)	-	THK2.1 비닐계 (H:100)	THK12.5방화석고보드2겹(1시간)	고급실크벽지 (건축주지정)	THK12.5방화석고보드2겹(1시간)	고급실크벽지 (건축주지정)	

외부마감재료	THK12타일벽돌마감(지정색)
지붕 마감재	THK220그라스울내화판넬(가등급)(0.5시간)(지정색)

수정번호	설 계	검 토	승 인
	20 . . .	20 . . .	20 . . .
수정번호	설 계	검 토	승 인
	20 . . .	20 . . .	20 . . .
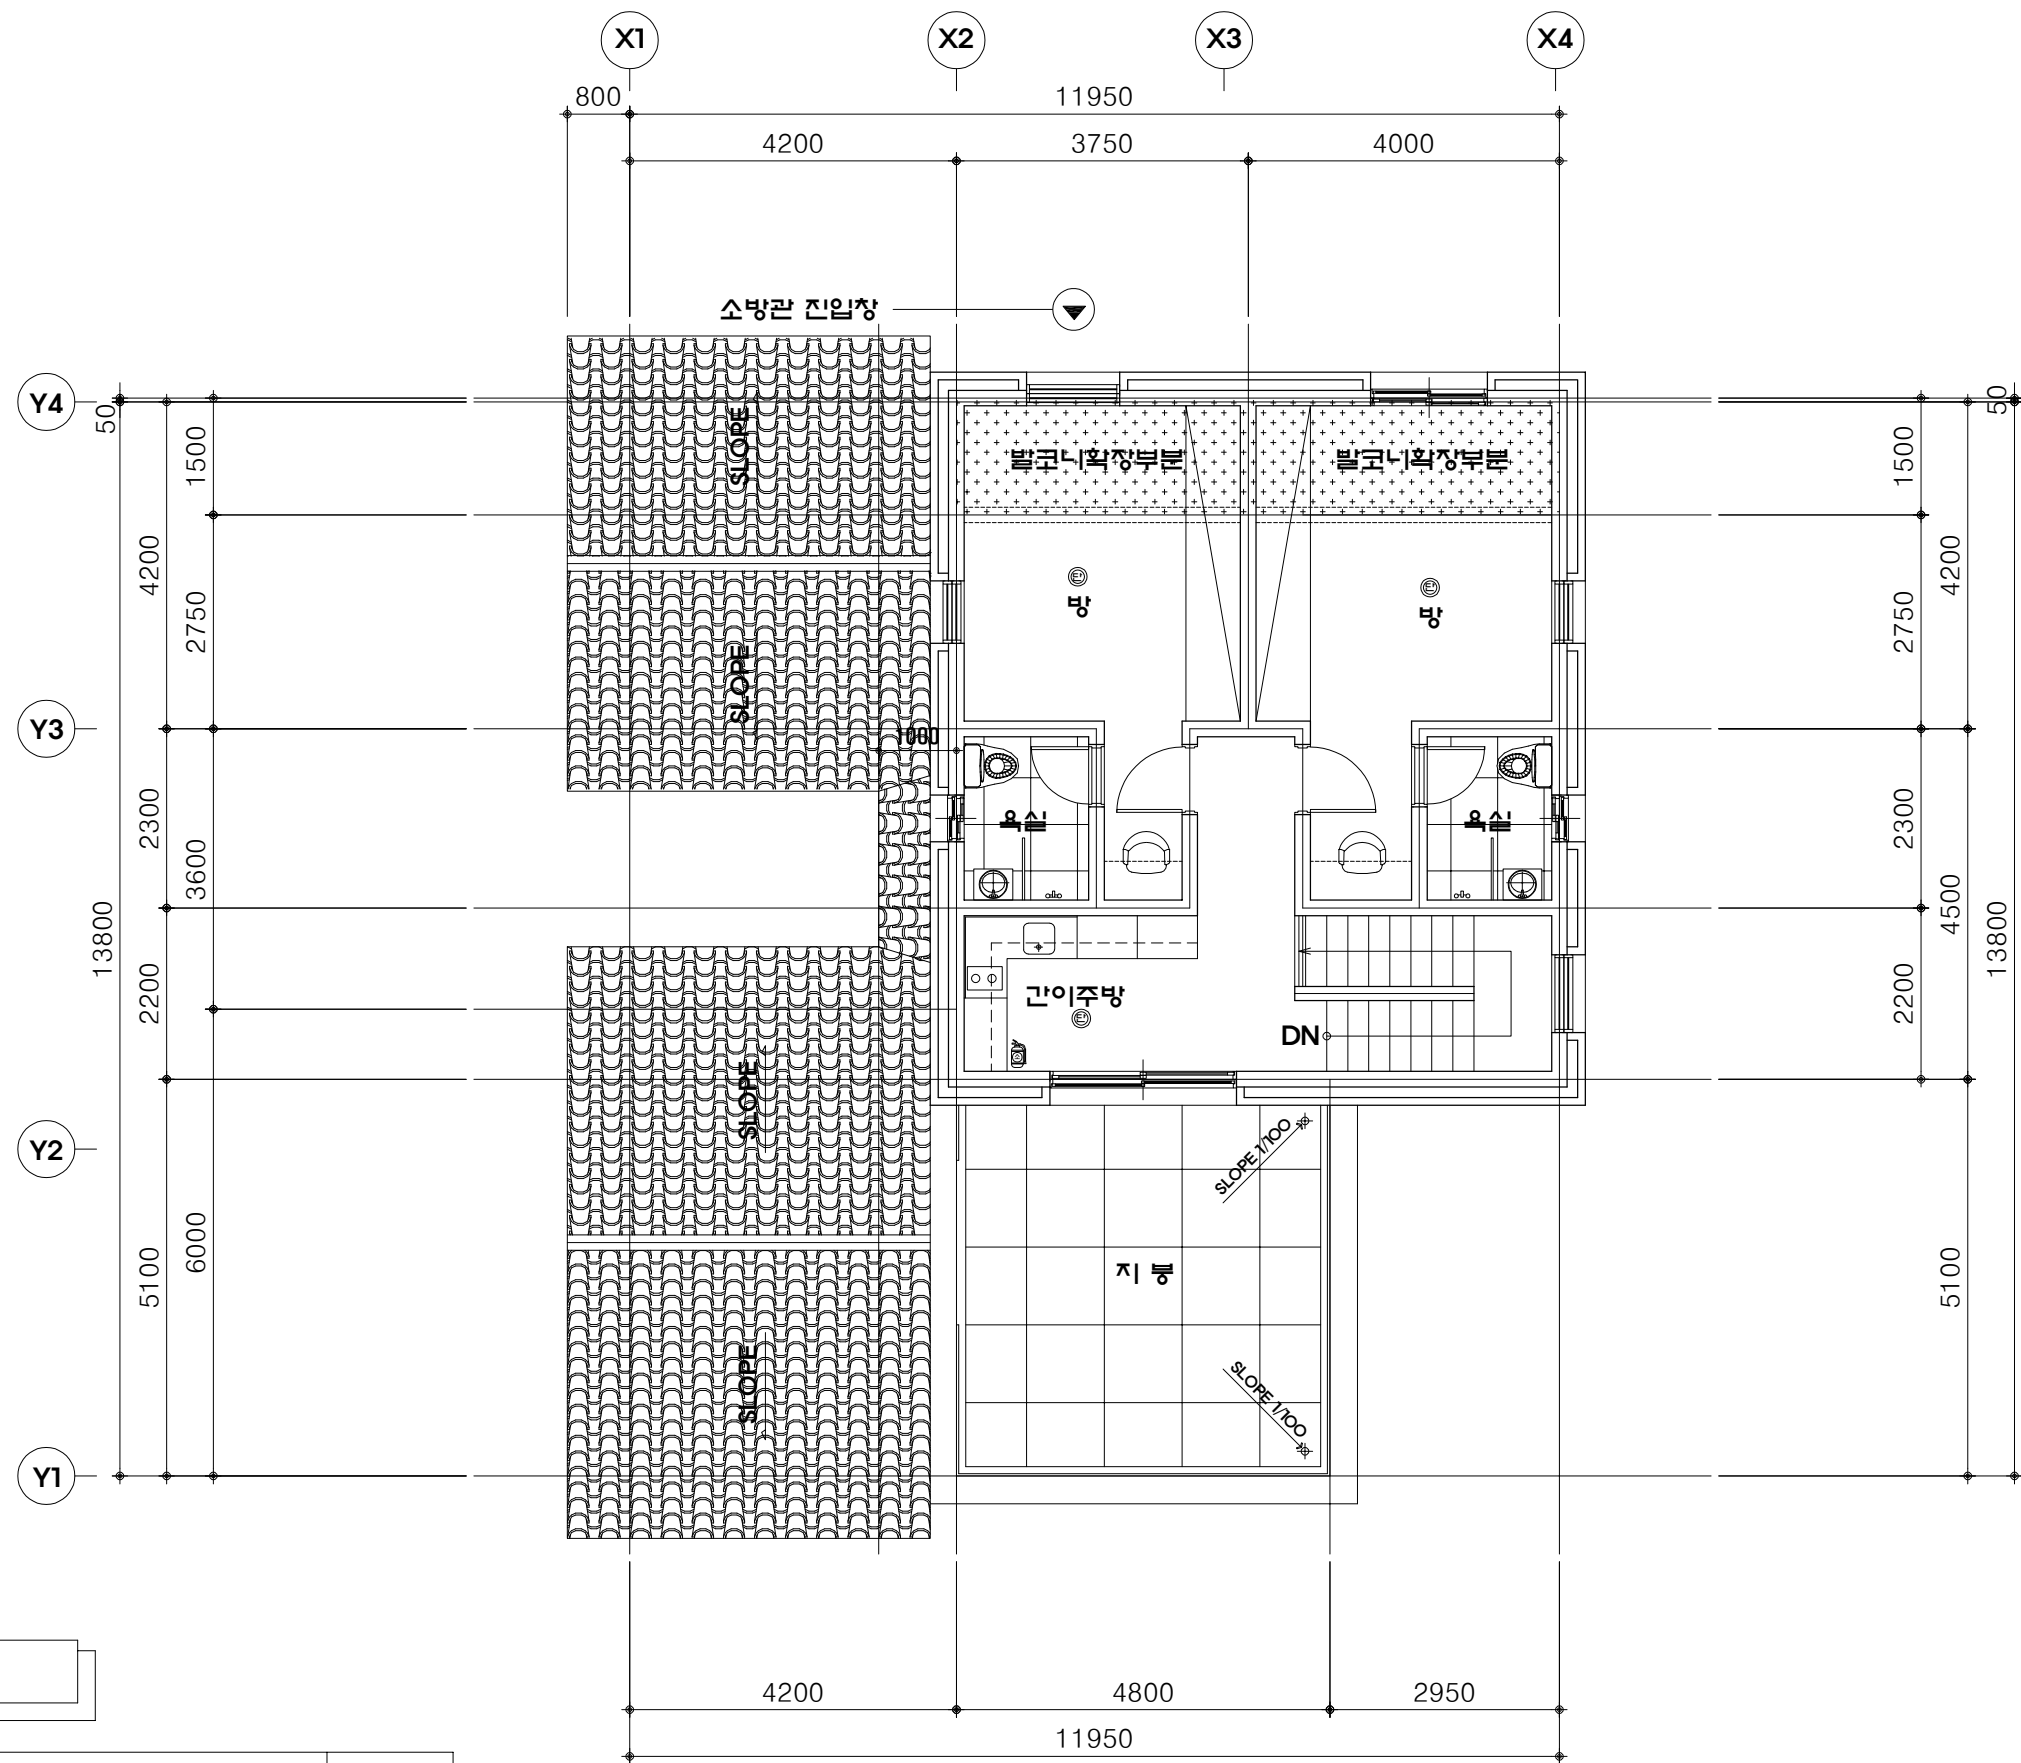

NOTE


SYMBOLS	DESCRIPTION	REMARK
㉔	단독 경보형 감지기 2종 (광전식)	3
소	ABC급 분말 소화기 3.3KG급	1

수정번호	설계	검토	승인
20...	20...	20...	20...
수정번호	설계	검토	승인
20...	20...	20...	20...
도면명 3층 평면도 - 기존 (발코니확장후)			
축척	설계	검토	승인
1/100	2021...	2021...	2021...
UDA 유디에이 건축사무소 Ultimate Design & Architecture TEL : 031-797-9893 FAX : 031-797-9895			
도면번호			

설 계 개 요 서


	구 분	기 존 부 분					중 축 신 정 부 분					비 고		
대 지 현 황	대 지 위 치	경기도 광주시 곤지암읍 곤지암리 492-4 번지					경기도 광주시 곤지암읍 곤지암리 492-4 번지							
	지 역, 지 구	자연녹지지역 , 성장관리지역(산업형) , 역사문화환경보존지역					자연녹지지역 , 성장관리지역(산업형) , 역사문화환경보존지역							
	도 로 현 황	6.0 m 이상 막다른도로에 6.0m접합					6.0 m 이상 막다른도로에 6.0m접합							
	대 지 면 적	지 번 (지목)	지적 면적	신 청 부 지 면 적			제 외 지	지 번 (지목)	지적 면적	신 청 부 지 면 적			제 외 지	변동 없음
실사용면적				도로확보 면적	합 계	실사용면적				도로확보 면적	합 계	변동 없음		
492-4(장)		832	832	○	832	○	492-4(장)	832	832	○	832	○	변동 없음	
														변동 없음
합 계	832	832	○	832	○	합 계	832	832	○	832	○	변동 없음		
건 물 면 적	층 별	용 도					면 적					비 고		
	1 층	제2종 근린생활시설(제조업소)				164.22	제2종 근린생활시설(제조업소)				164.22	변동 없음		
	2 층	단독주택(단독주택)				104.32	160.51	단독주택(단독주택)				104.32	175.71	변동 없음
	3 층	단독주택(단독주택)				56.19		단독주택(단독주택)				71.39		+ 15.20 증가
	합 계	324.73					339.93					+ 15.20 증가		
건 축 규 모	건 축 면 적	165.26 ㎡					165.26 ㎡					변동 없음		
	건 폐 율	165.26 / 832.00 * 100 = 19.86 %					165.26 / 832.00 * 100 = 19.86 %					변동 없음		
	연 면 적	324.73 ㎡					339.93 ㎡					+ 15.20 증가		
	용 적 율	324.73 / 832.00 * 100 = 39.03 %					339.93 / 832.00 * 100 = 40.86 %					+ 1.83 증가		
	구 조	철근콘크리트조					기존 : 철근콘크리트조 , 중축 : 기타강구조					변동 있음		
	층 수	지 상 3 층					지 상 3 층					변동 없음		
	건 물 높 이	13.20 m					13.20 m					변동 없음		
주 차 대 수	법 정 대 수	법 정 : 근 생 : 164.22 / 135 = 1.23 대 단독주택 : 1 + {(160.51 - 150 = 10.51) / 100} = 1.11대 합 계 : 2.34 대					법 정 : 근 생 : 164.22 / 135 = 1.216 대 단독주택 : 1 + {(175.71 - 150 = 25.71) / 100} = 1.257대 합 계 : 2.473 대					+ 15.20 증가		
	설 계 대 수	2 대					2 대					변동 없음		
조 경	법 정 면 적	해 당 없 음					해 당 없 음					변동 없음		
기 타	하 수 처 리	오수정화조설치					오수정화조설치					변동 없음		
비 고	* 중축신고 내용 1. 3층 일부중축함.(+15.20m2)													

수정번호	설 계	검 토	승 인
20 . . .	20 . . .	20 . . .	20 . . .
수정번호	설 계	검 토	승 인
20 . . .	20 . . .	20 . . .	20 . . .
도면명			
건 축 개 요			
축 적	설 계	검 토	승 인
NONE	2021. . .	2021. . .	2021. . .
UDA 유디에이 건축사사무소 Ultimate Design & Architecture TEL : 031-797-9893 FAX : 031-797-9895			
도면번호			

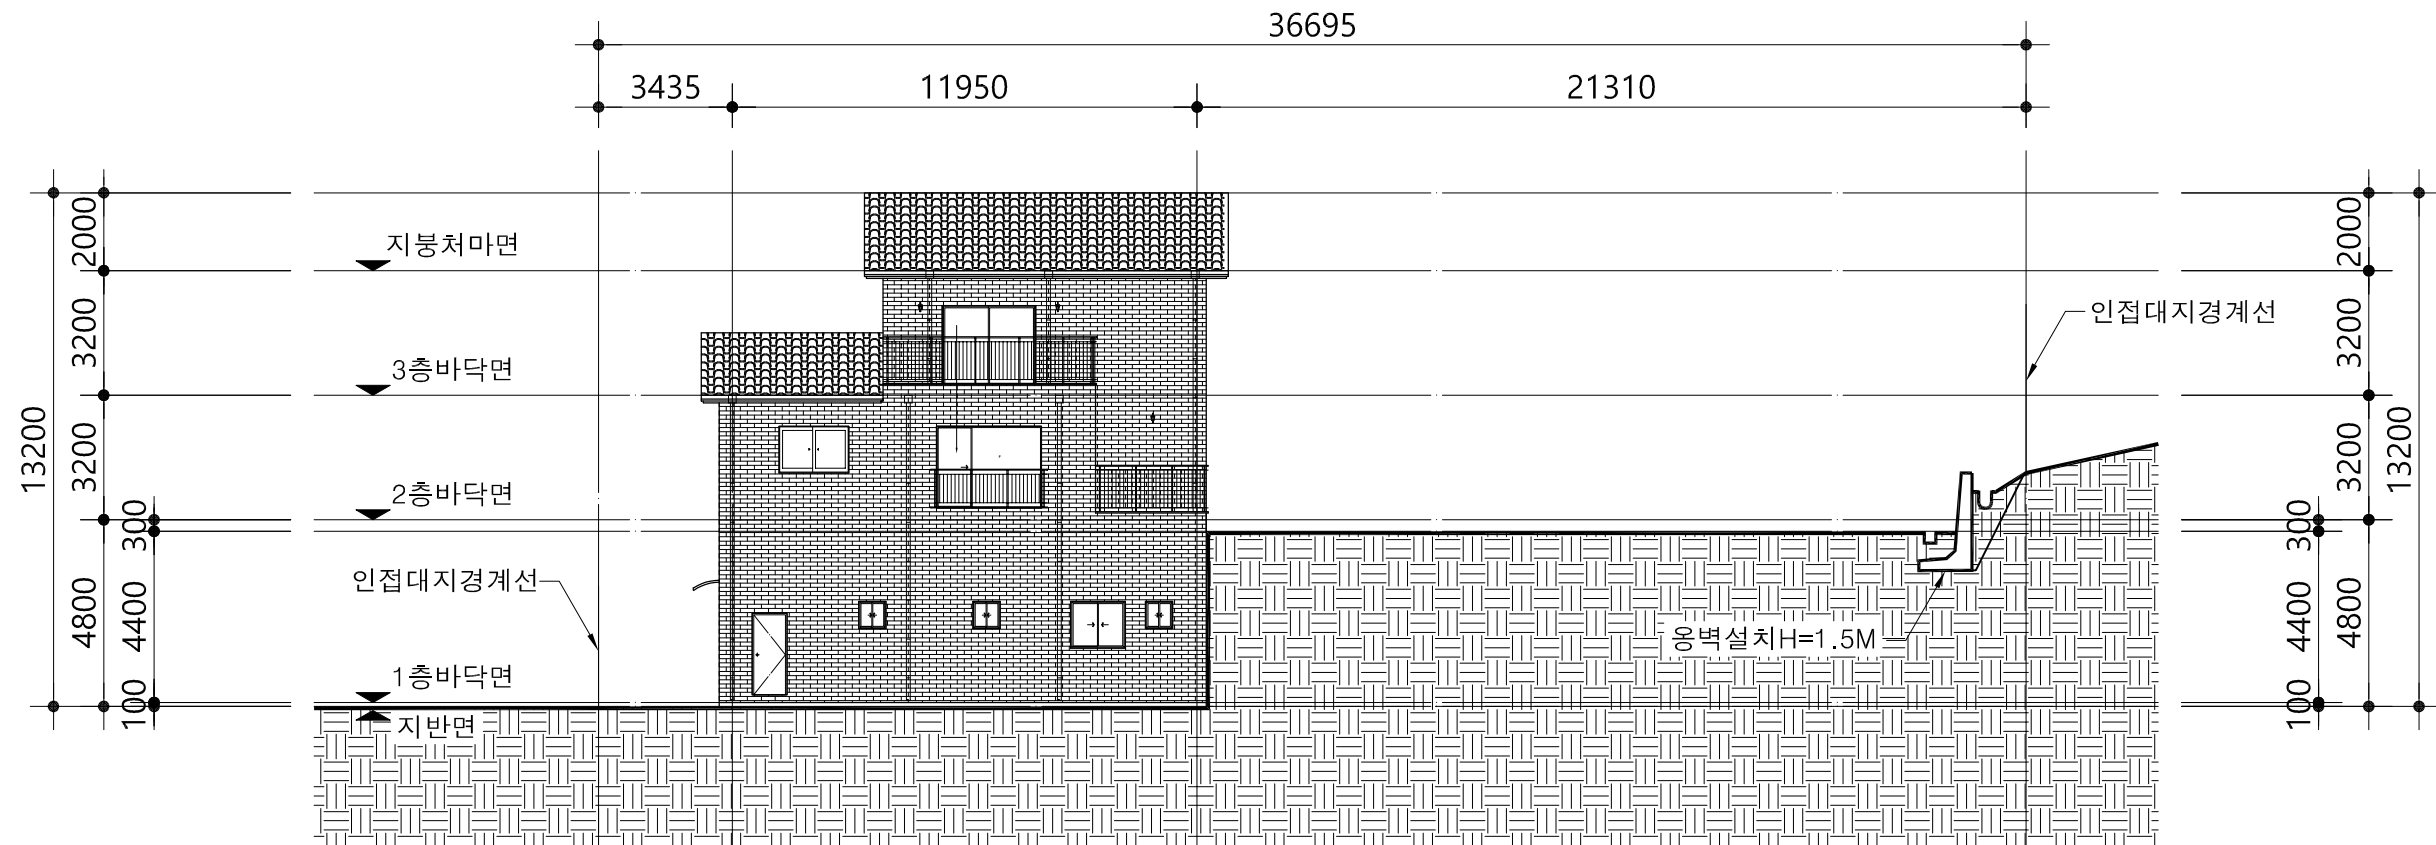

횡 단 면 도

축척 : 1 / 200

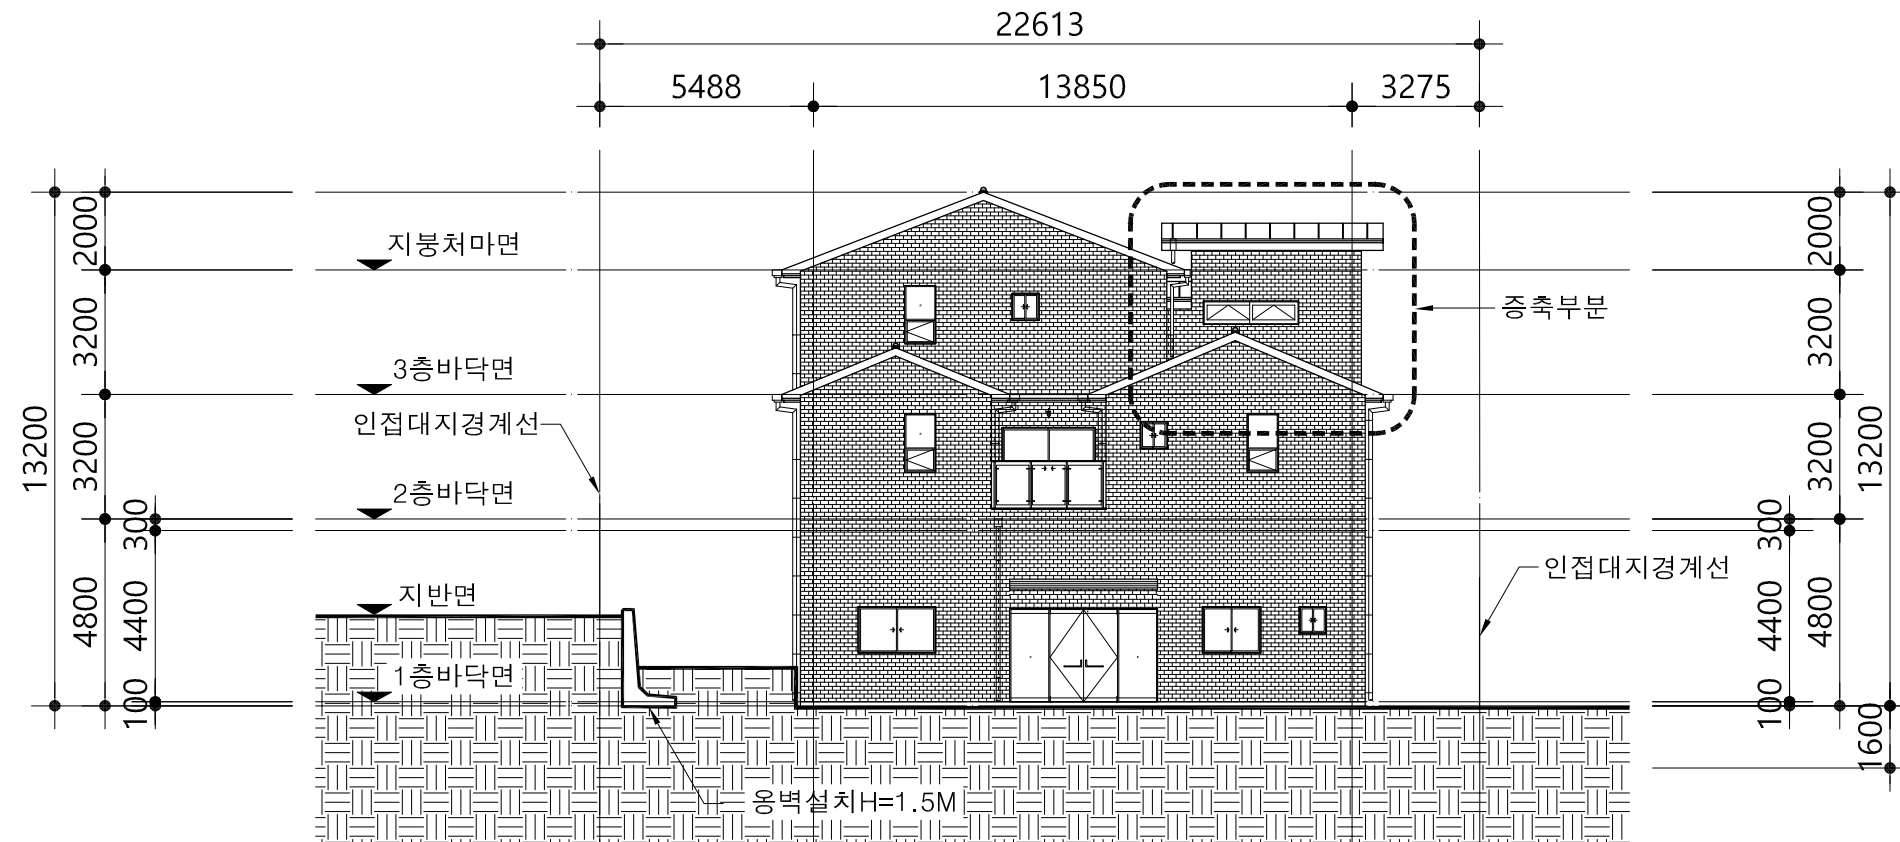

종 단 면 도

축척 : 1 / 200


수정번호	설계	검토	승인
20...	20...	20...	20...
수정번호	설계	검토	승인
20...	20...	20...	20...
도면명
중, 횡 단면도


축척	설계	검토	승인
1/200	2021. . .	2021. . .	2021. . .

UDA 유디에이 건축사사무소
Ultimate Design & Architecture
TEL : 031-797-9893
FAX : 031-797-9895

도면번호



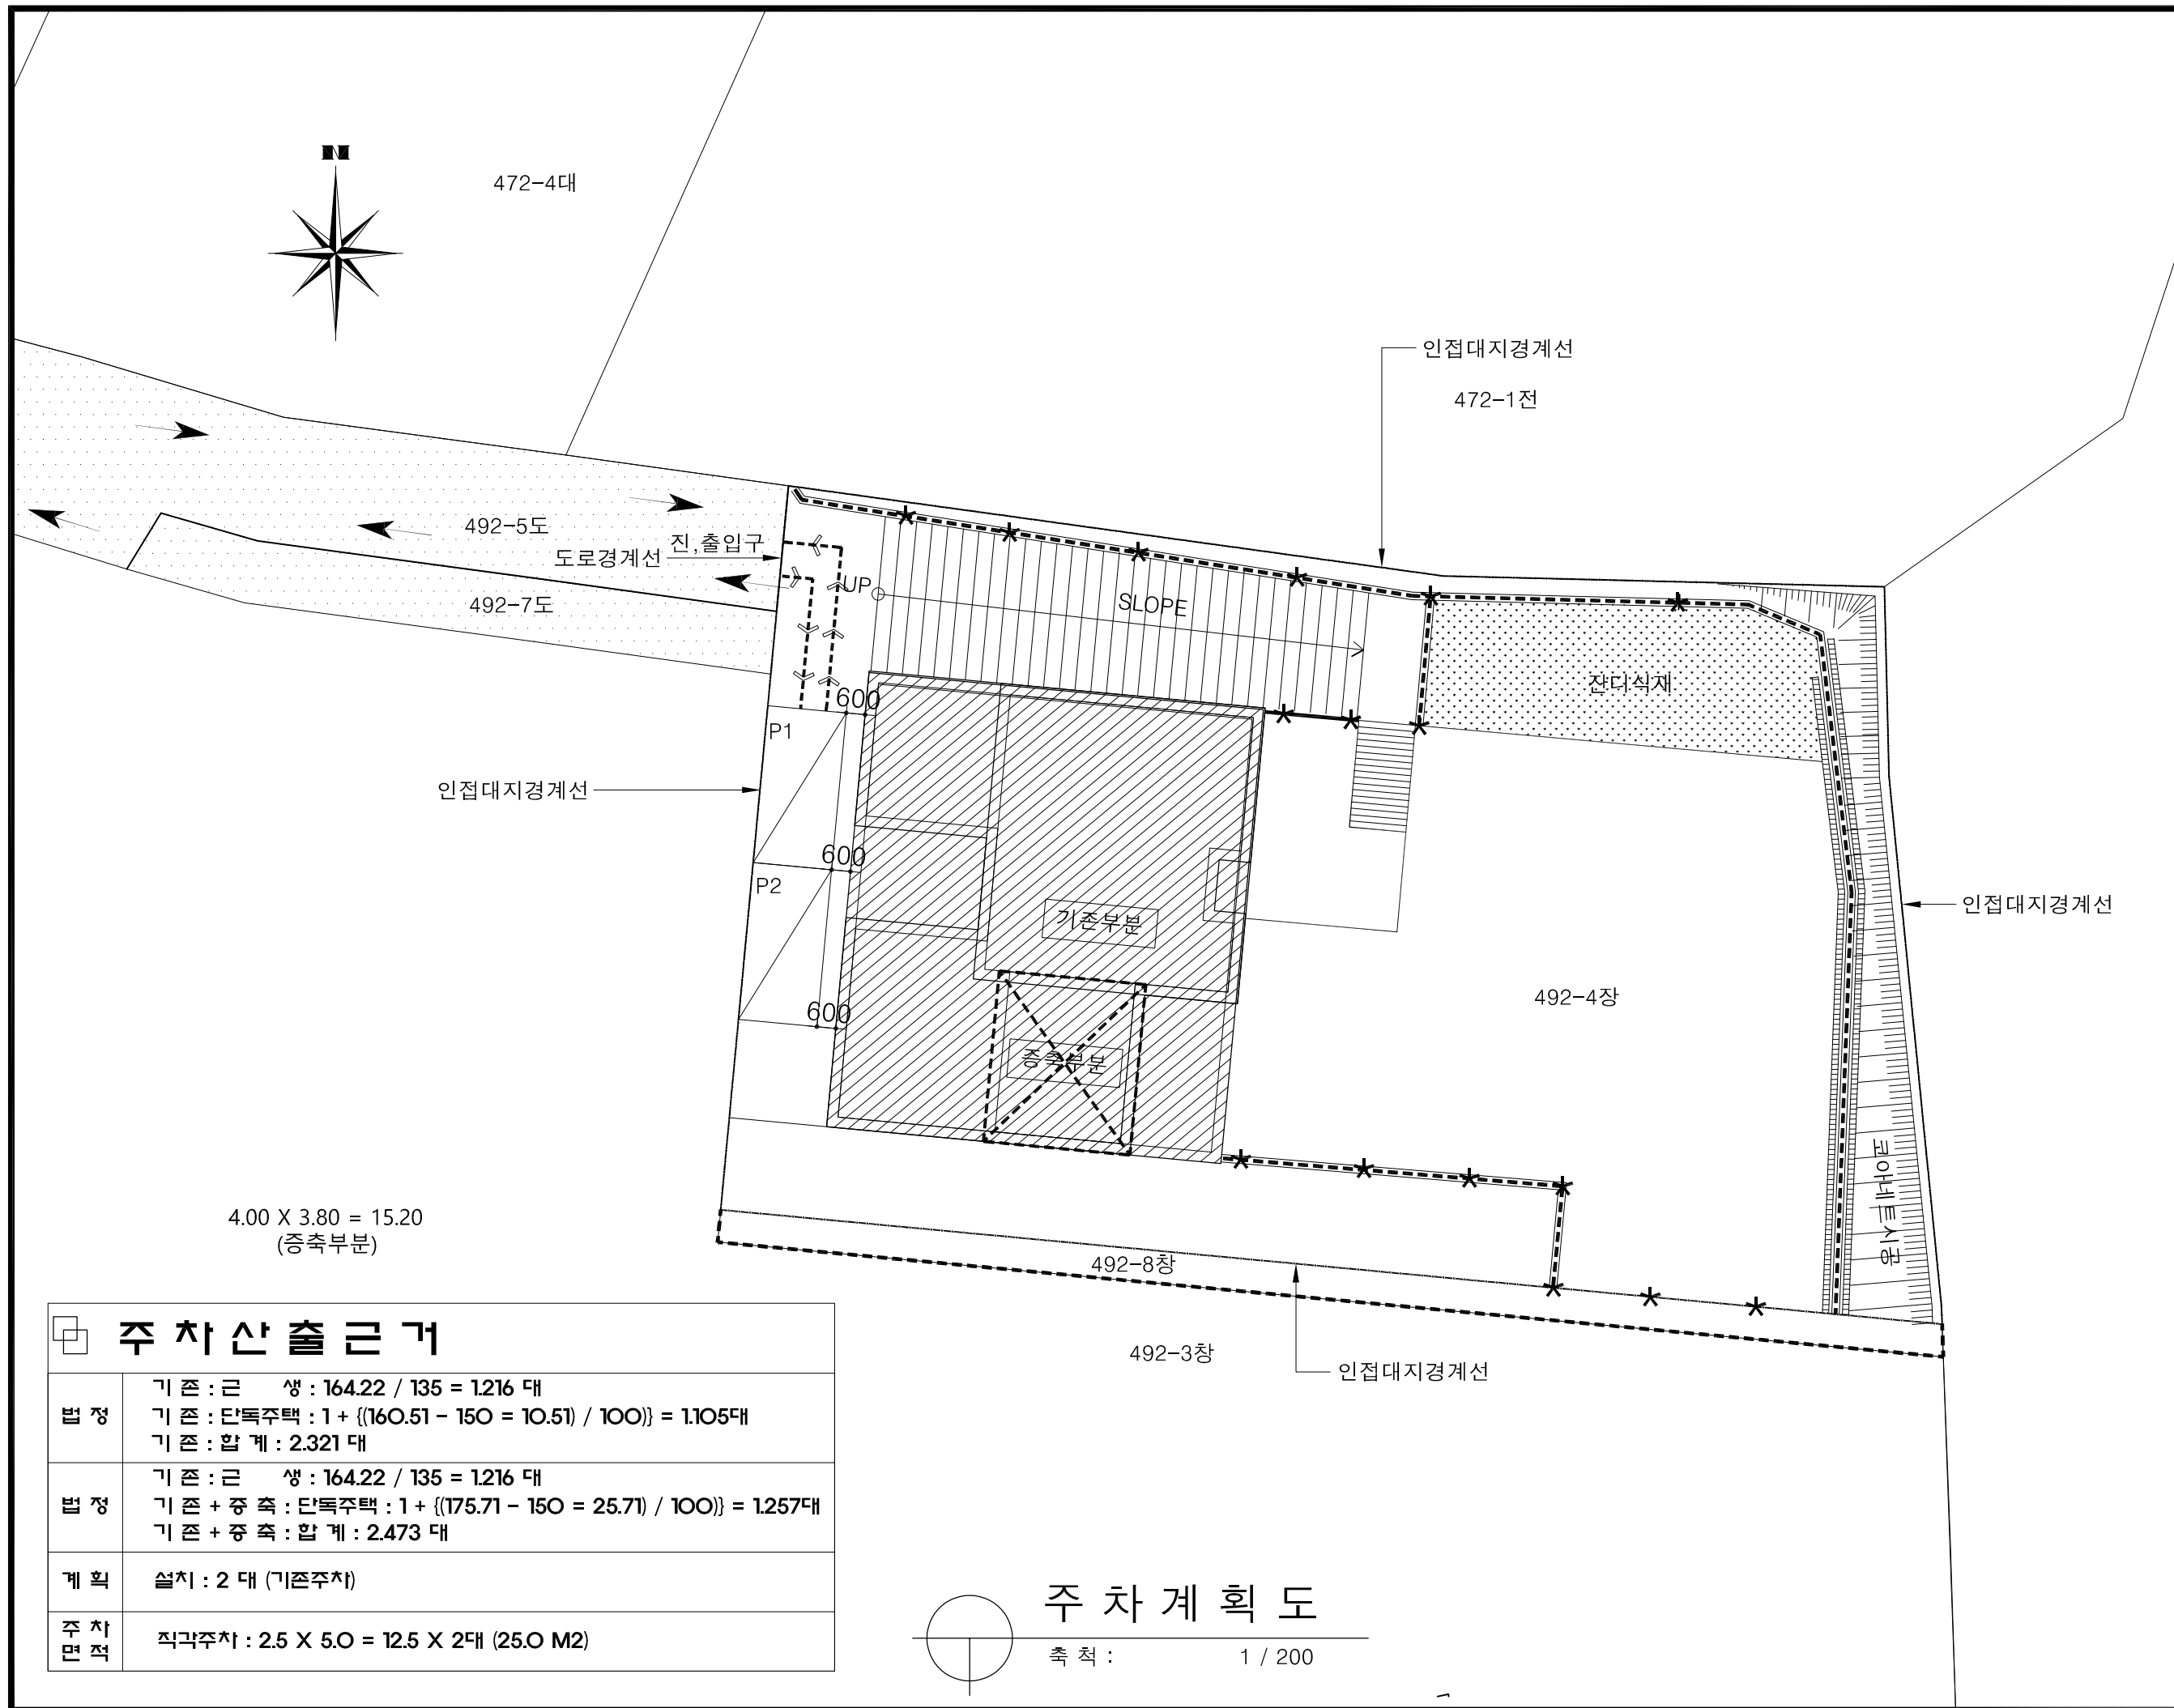



주차산출근거	
법정	기존 : 근 생 : $164.22 / 135 = 1.216$ 대 기존 : 단독주택 : $1 + \{(160.51 - 150 = 10.51) / 100\} = 1.105$ 대 기존 : 합계 : 2.321 대
법정	기존 : 근 생 : $164.22 / 135 = 1.216$ 대 기존 + 증축 : 단독주택 : $1 + \{(175.71 - 150 = 25.71) / 100\} = 1.257$ 대 기존 + 증축 : 합계 : 2.473 대
계획	설치 : 2 대 (기존주차)
주차면적	직각주차 : $2.5 \times 5.0 = 12.5 \times 2$ 대 (25.0 M2)

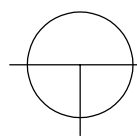
주차계획도
 축척 : 1 / 200

수정번호	설계	검토	승인
20...	20...	20...	20...
수정번호	설계	검토	승인
20...	20...	20...	20...
도면명			
주차계획도			
축척	설계	검토	승인
1/200	2021...	2021...	2021...
UDA 유디에이 건축사무소			
Ultimate Design & Architecture			
TEL : 031-797-9893			
FAX : 031-797-9895			
도면번호			

(단위 : M²)

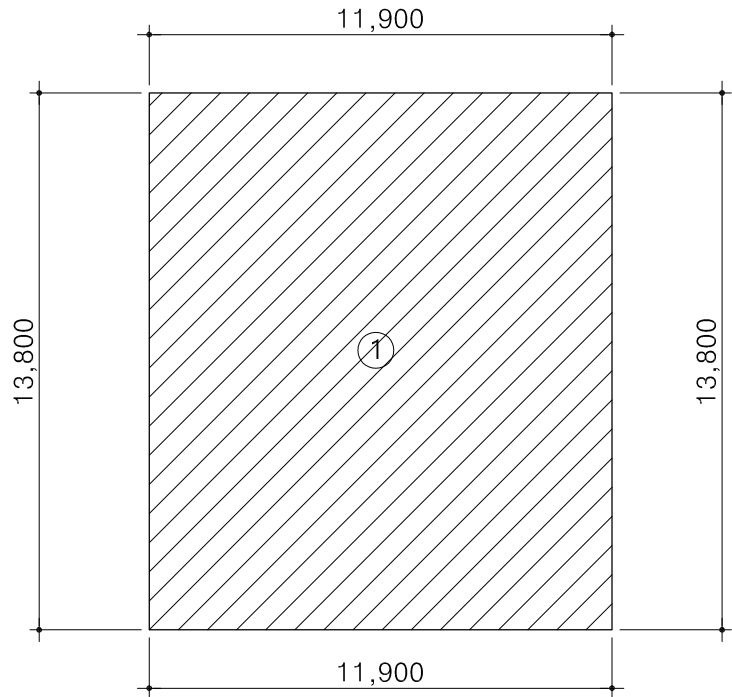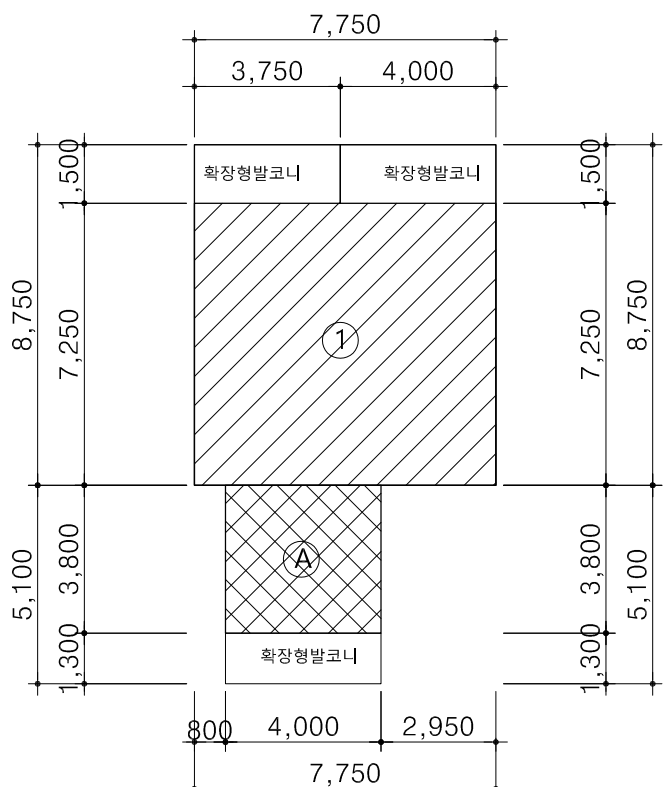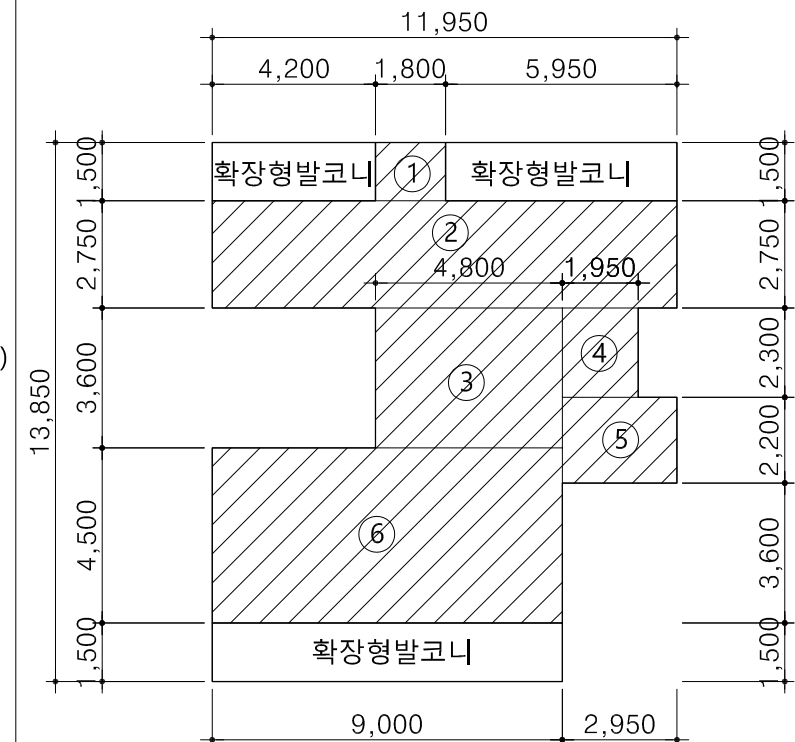층 별	바닥면적	바 닥 면 적 산 출 식		층 별	바닥면적	바 닥 면 적 산 출 식	
지상1층 (기존부분)		①	13.80 X 11.90 = 164.22 (기존부분)	지상3층 (기존부분) + (증축부분)		①	7.75 X 7.25 = 56.19 (기존부분)
						Ⓐ	4.00 X 3.80 = 15.20 (증축부분)
		소계	164.22 (기존부분)				
지상2층 (기존부분)		①	1.80 X 1.50 = 2.70 (기존부분)				
		②	11.95 X 2.75 = 32.86 (기존부분)				
		③	4.80 X 3.60 = 17.28 (기존부분)				
		④	2.30 X 1.95 = 4.49 (기존부분)				
		⑤	2.95 X 2.20 = 6.49 (기존부분)				
		⑥	9.00 X 4.50 = 40.50 (기존부분)				
		소계	104.32 (기존부분)			소계	71.39 (기존+증축부분)
산출근거	AUTO-CAD 2005 구적	합계	268.54 (기존부분)	산출근거	AUTO-CAD 2005 구적	합계	71.39 (기존+증축부분)
총 계	339.93 (기존+증축부분)						

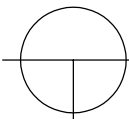


바 닥 면 적 산 정 표

축 척 : 1 / 200


수정번호	설 계	검 토	승 인
20 . . .	20 . . .	20 . . .	20 . . .
수정번호	설 계	검 토	승 인
20 . . .	20 . . .	20 . . .	20 . . .
도면명			
바 닥 면 적 산 정 표			
축 척	설 계	검 토	승 인
1/200	2021. . .	2021. . .	2021. . .
UDA 유디에이 건축사사무소			
Ultimate Design & Architecture			
TEL : 031-797-9893			
FAX : 031-797-9895			
도면번호			

(단위 : M²)

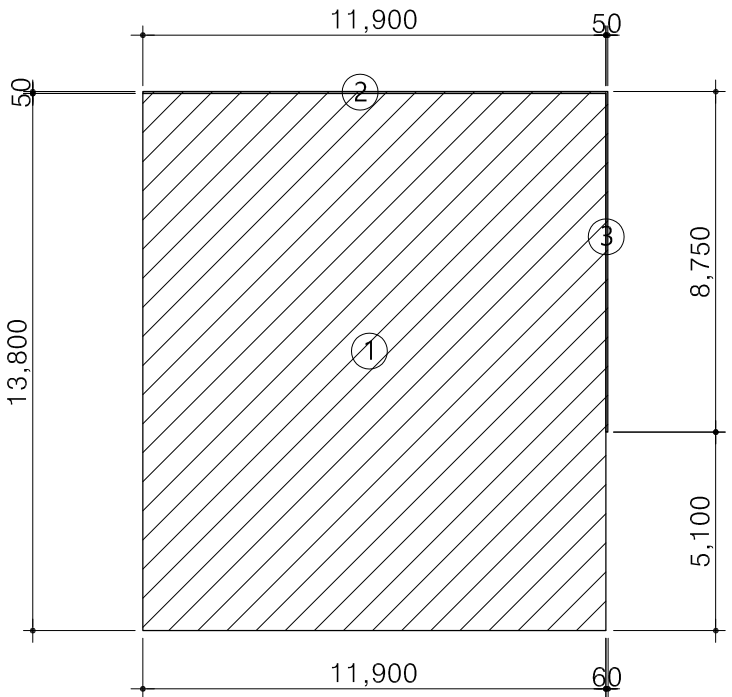		층 별	건축면적	건 축 면 적 산 출 식	
구적도	지상1층			①	13.80 X 11.90 = 164.22 (기존부분)
				②	0.05 X 11.90 = 0.60 (기존부분)
				③	0.05 X 8.75 = 0.44 (기존부분)
				소계	165.26 (기존부분)
산출근거		AUTO-CAD 2005 구적		총계	165.26 (기존부분)

건축면적산정표
축척 : 1 / 200

수정번호	설 계	검 토	승 인
20 . . .	20 . . .	20 . . .	20 . . .
수정번호	설 계	검 토	승 인
20 . . .	20 . . .	20 . . .	20 . . .
도면명			
건 축 면 적 산 정 표			
축척	설 계	검 토	승 인
1/200	2021. . .	2021. . .	2021. . .
UDA 유디에이 건축사사무소 Ultimate Design & Architecture TEL : 031-797-9893 FAX : 031-797-9895			
도면번호			

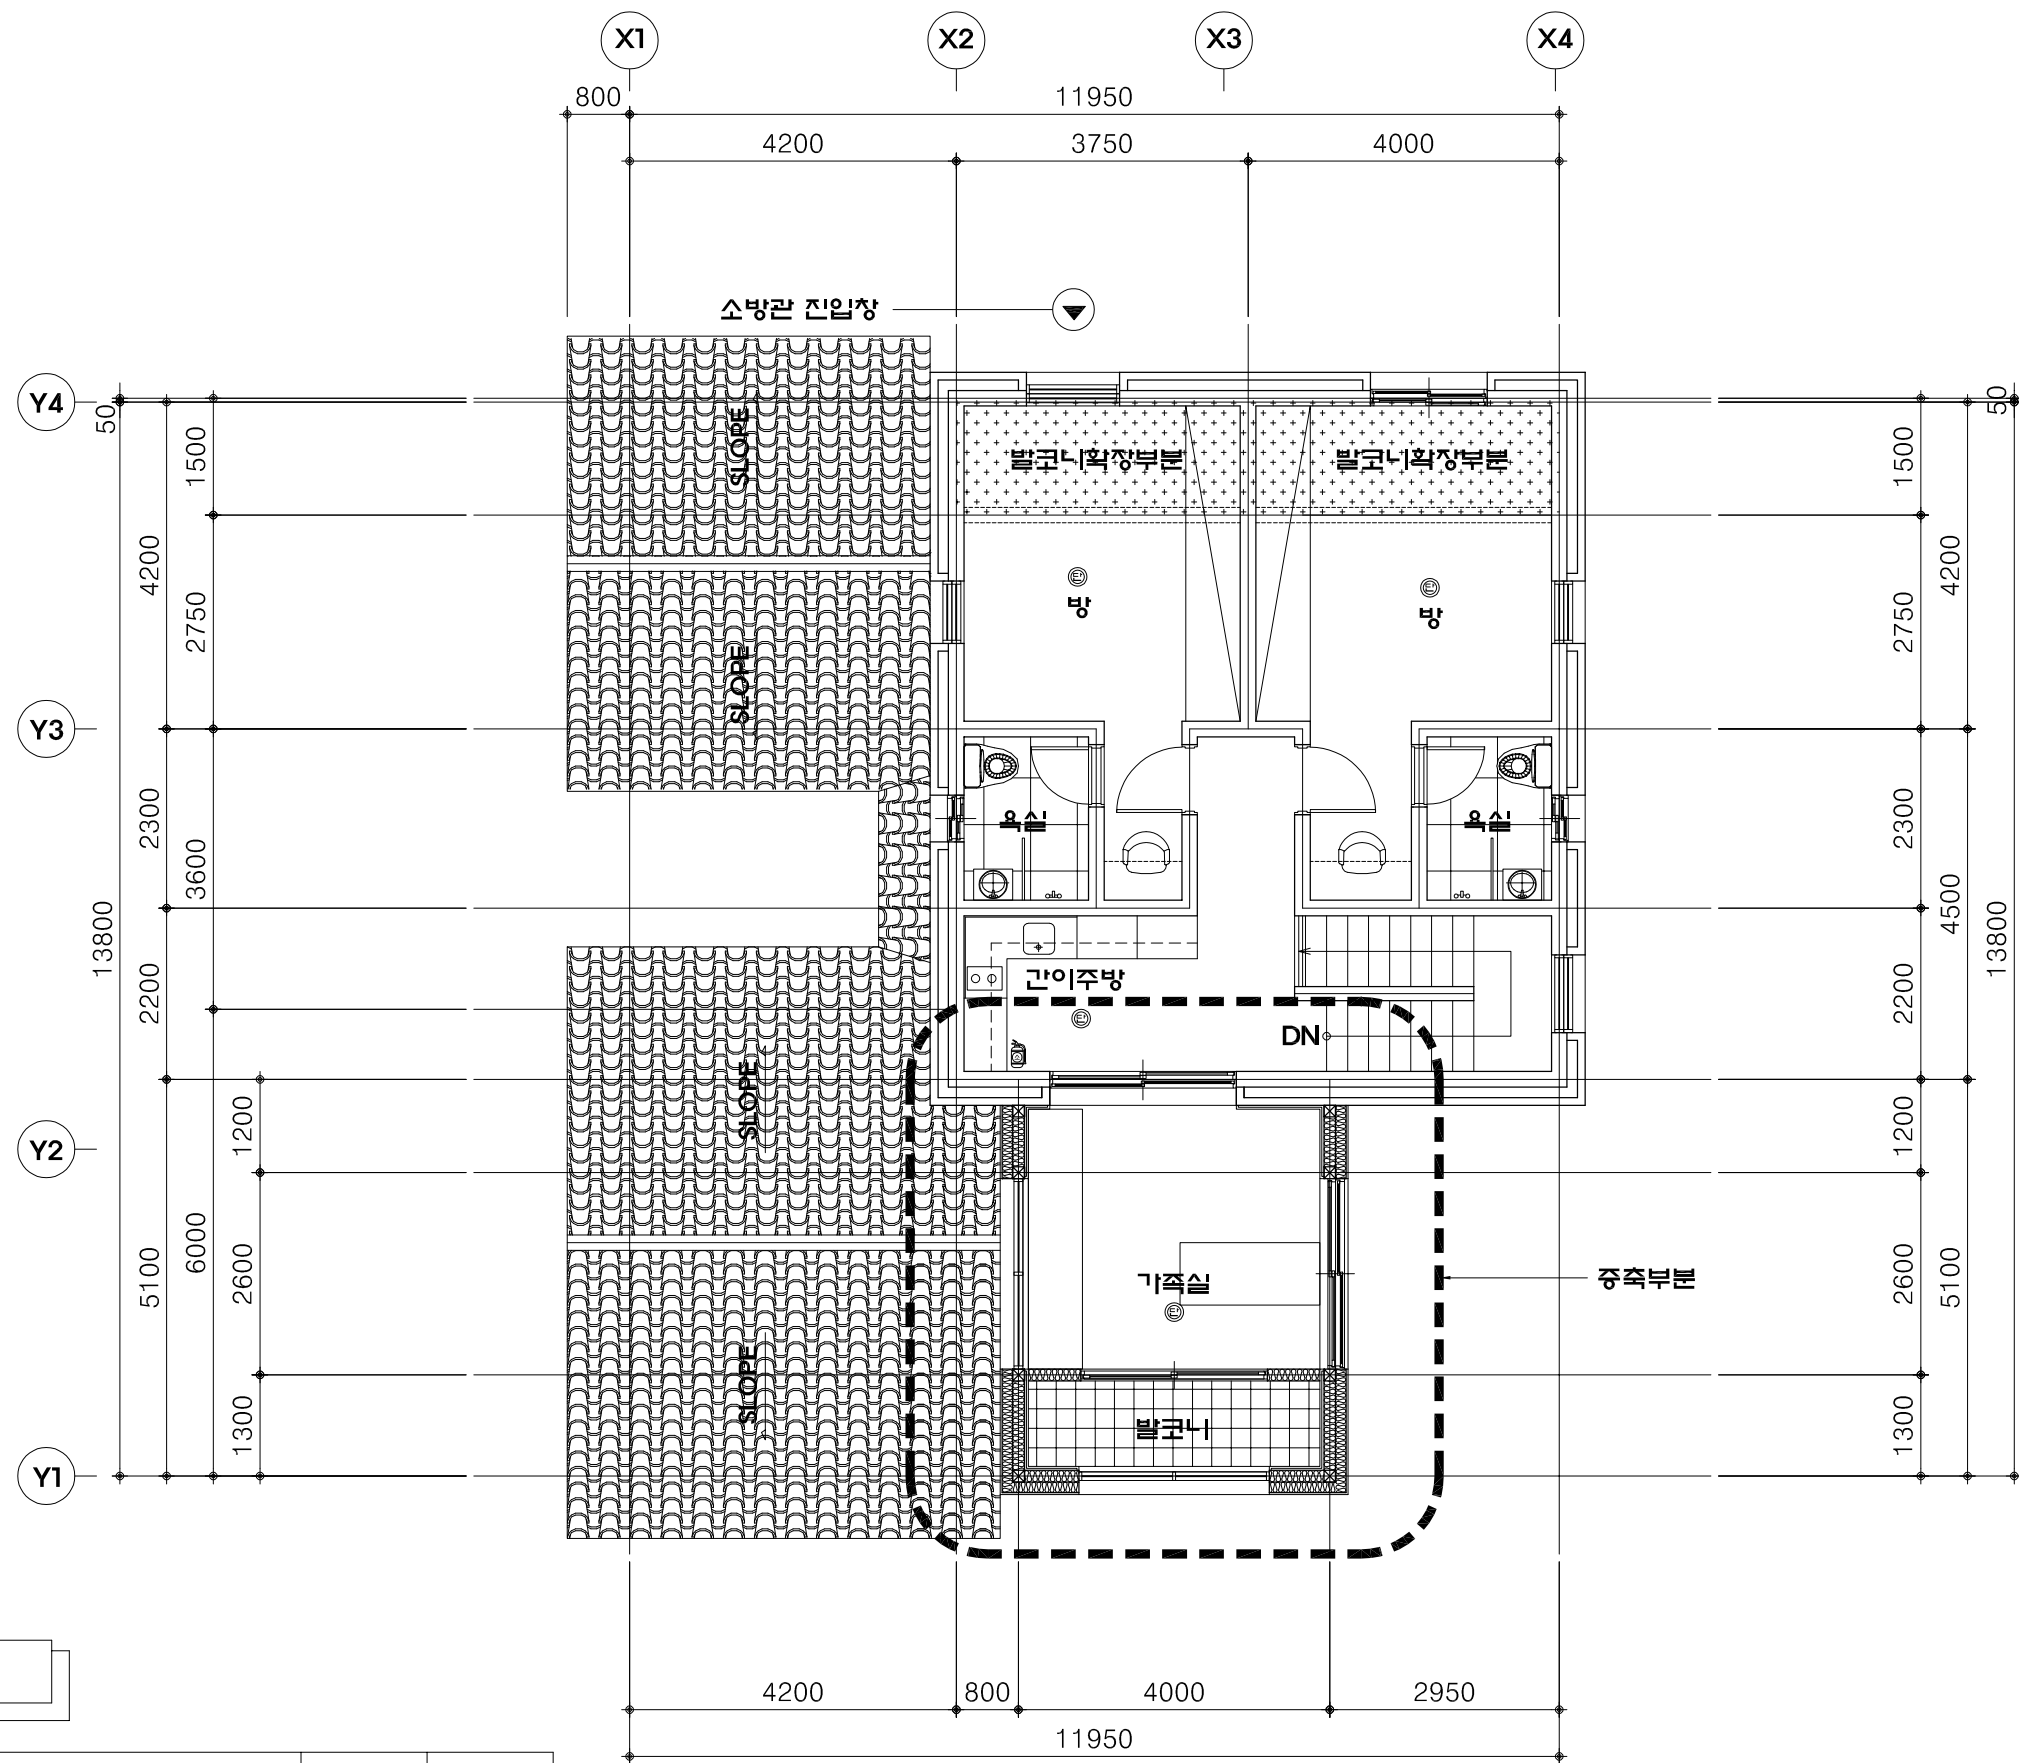

NOTE

부 호	종 류	수 량(기존)	수 량(중축)
㉔	단독 경보형 감지기 2종 (광전식)	3	1
㉕	ABC급 분말 소화기 3.3KG급	1	0

3층 평면도 - 중축(발코니확장전)

축척 :

1 / 100


수정번호	설 계	검 토	승 인
20 . . .	20 . . .	20 . . .	20 . . .
수정번호	설 계	검 토	승 인
20 . . .	20 . . .	20 . . .	20 . . .
도면명 3층 평면도 - 중축
(발코니확장전)

축척	설 계	검 토	승 인
1/100	2021. . .	2021. . .	2021. . .

UDA 유디에이 건축사사무소
Ultimate Design & Architecture
TEL : 031-797-9893
FAX : 031-797-9895

도면번호

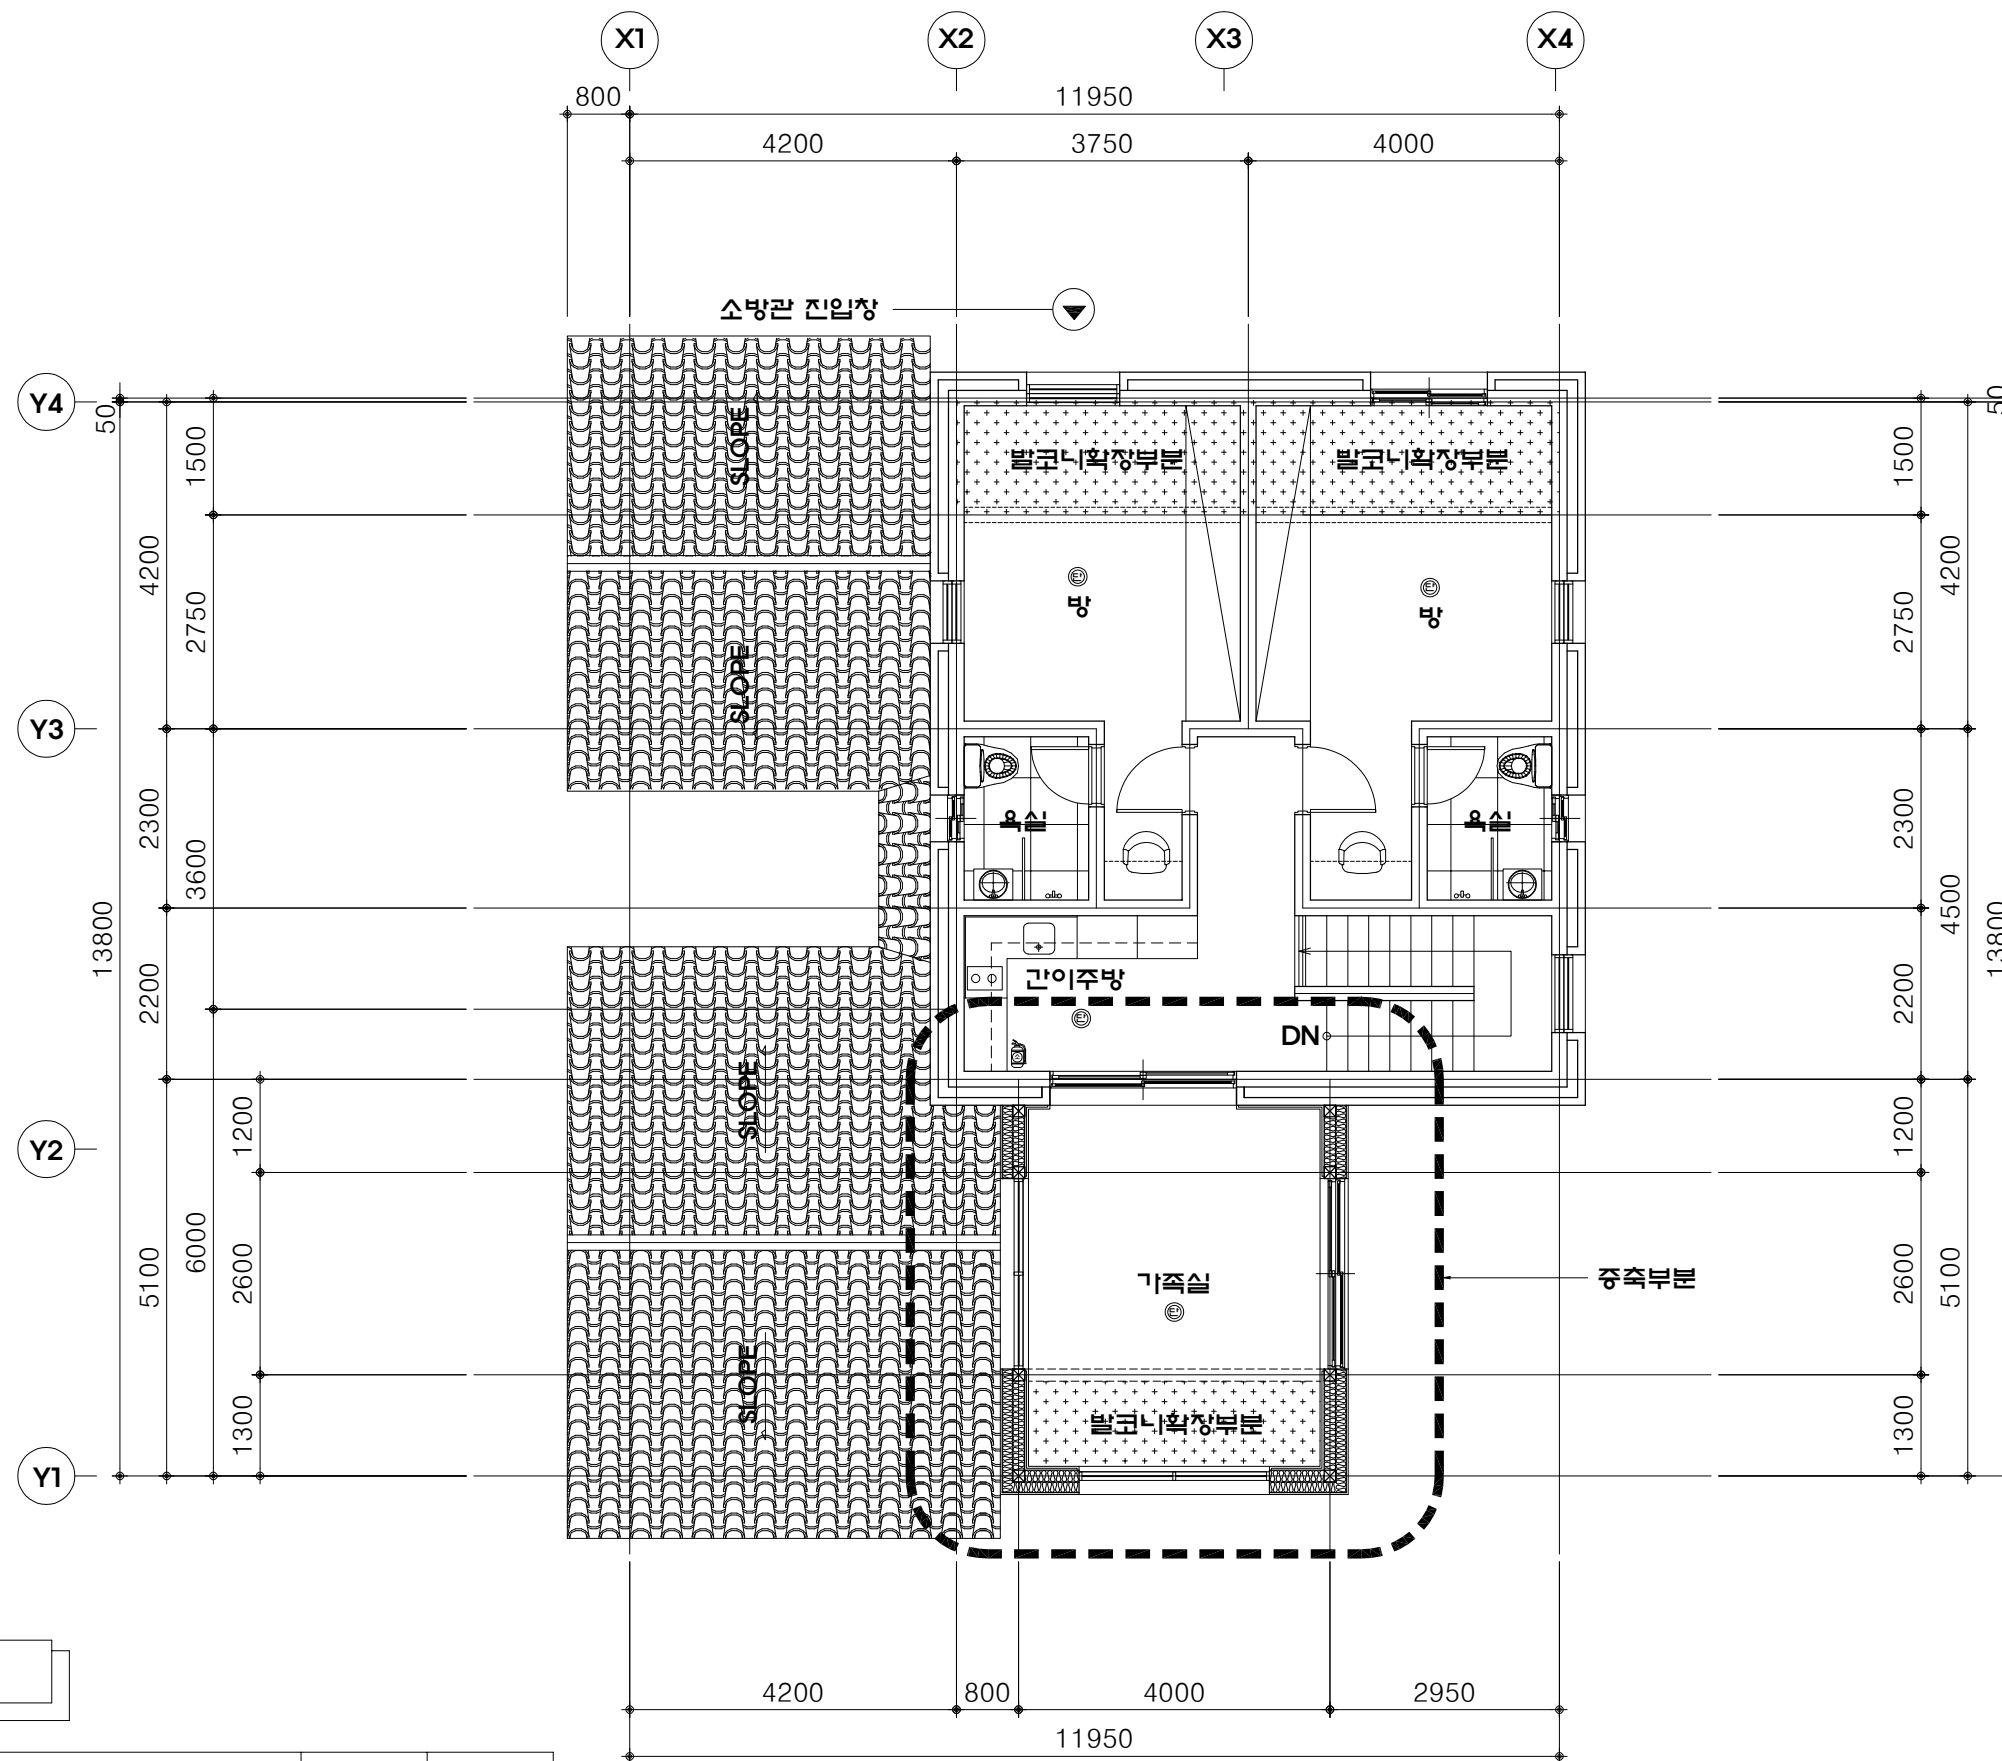

NOTE

부 호	종 류	수 량(기존)	수 량(중축)
㉔	단독 경보형 감지기 2종 (광전식)	3	1
㉕	ABC급 분말 소화기 3.3KG급	1	0

3층 평면도 - 중축(발코니확장후)

축척 :

1 / 100

수정번호	설 계	검 토	승 인
20	20	20	20
수정번호	설 계	검 토	승 인
20	20	20	20
도면명	3층 평면도 - 중축(발코니확장후)		
축척	설 계	검 토	승 인
1/100	2021	2021	2021
UDA	유디에이 건축사사무소 Ultimate Design & Architecture TEL : 031-797-9893 FAX : 031-797-9895		
도면번호			